



RÉSIDENCE SAINT-PRIVAT

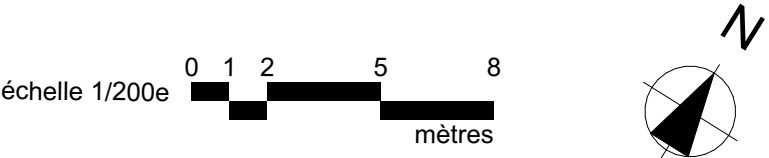


PLAN DE RÉSERVATION
8 logements
Rue Saint-Privat
90 000 BELFORT

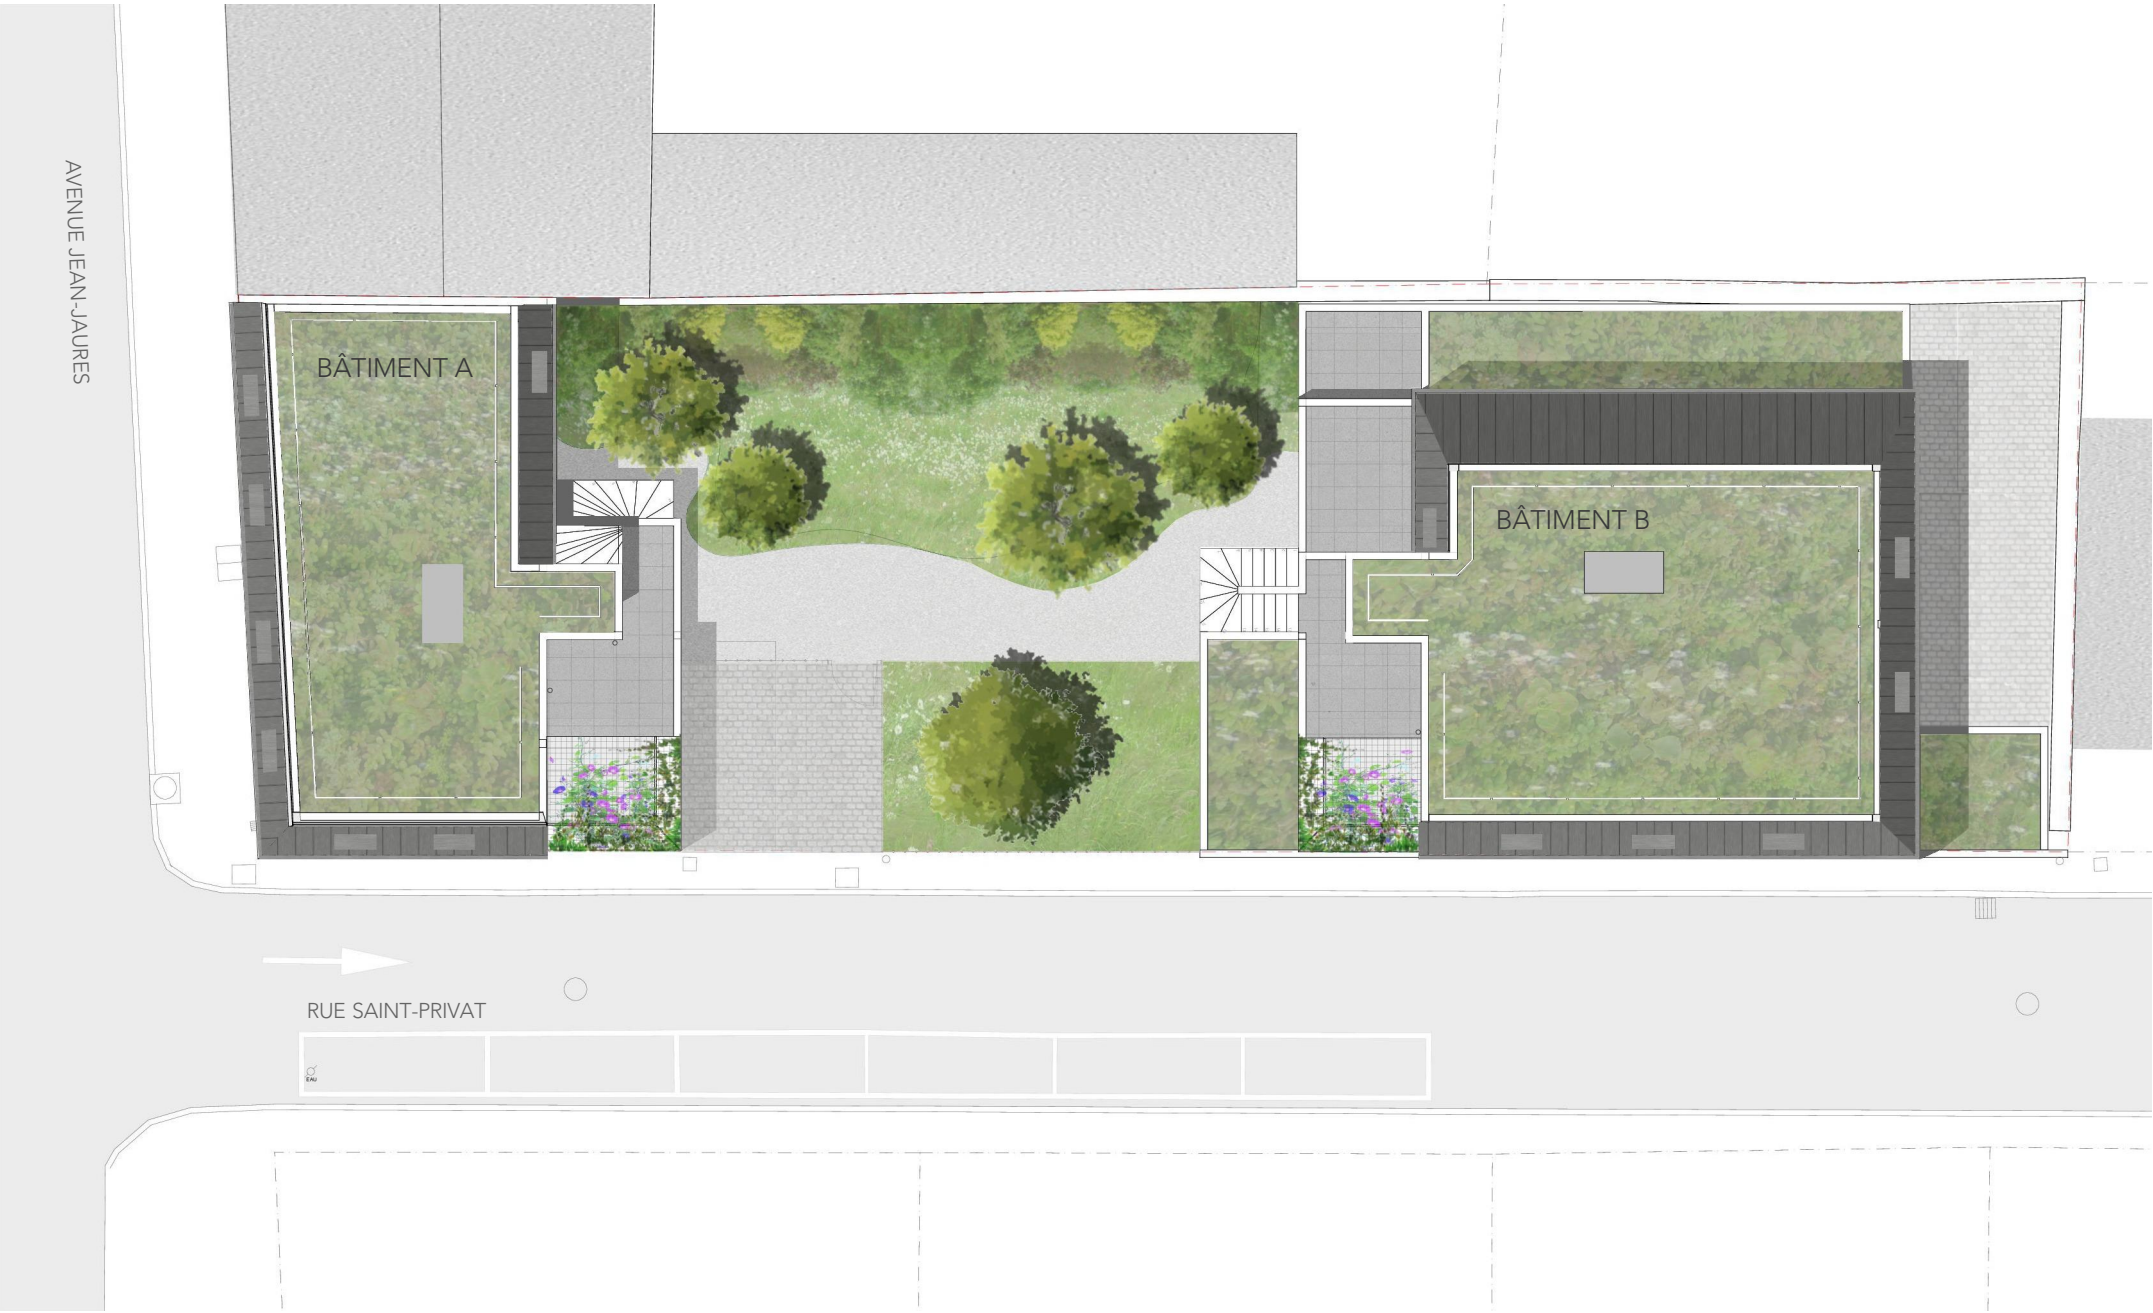

PLAN DE MASSE


ECHELLE : 1/200e sur format A3
DATE: 08/04/2025

RÉSIDENCE SAINT-PRIVAT

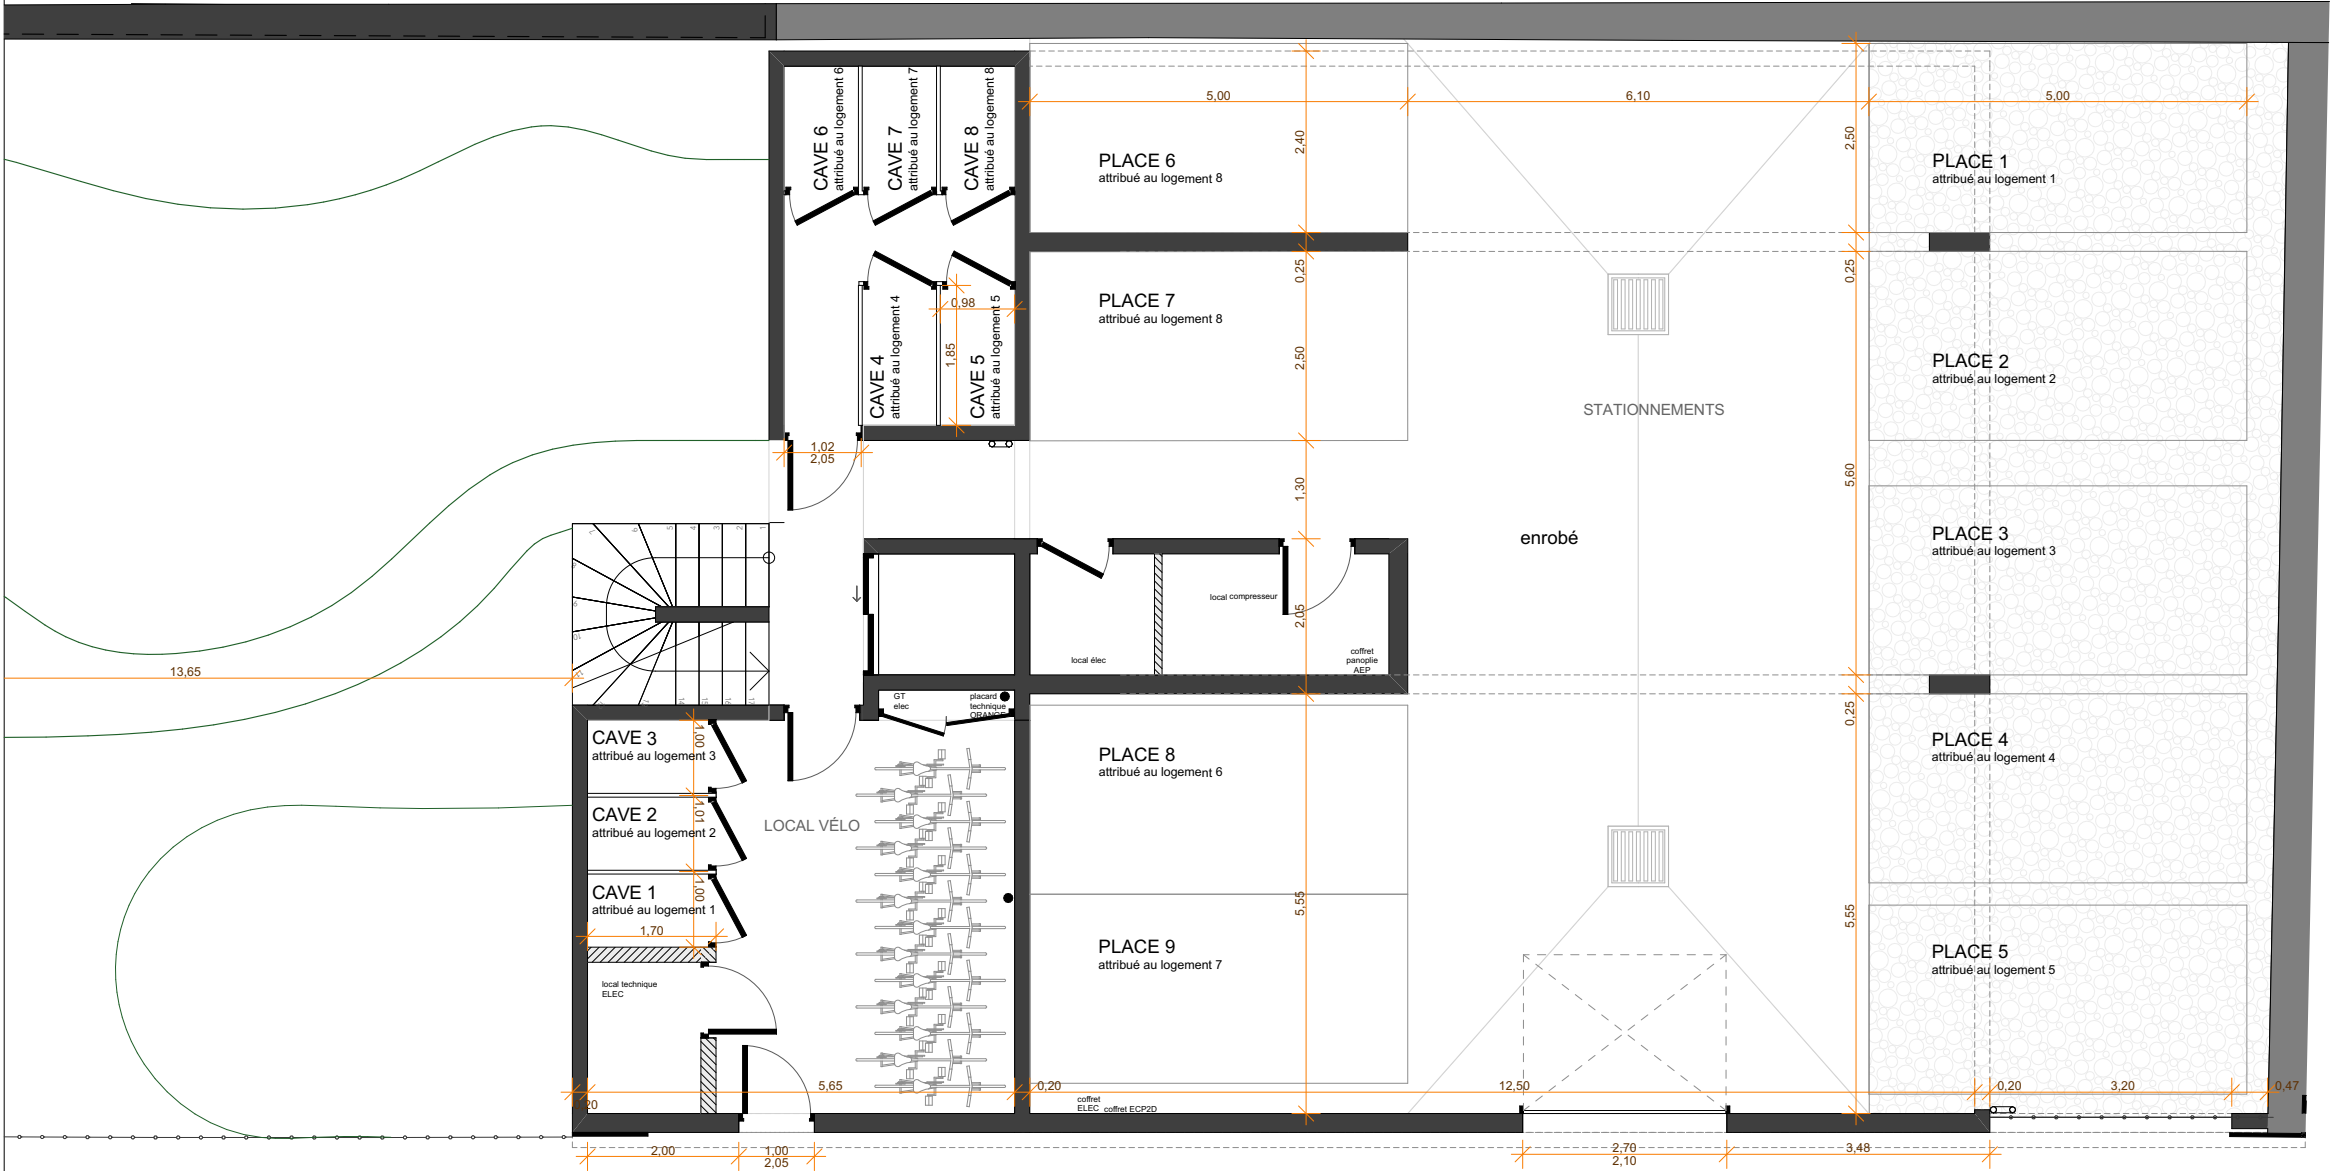

RUE SAINT-PRIVAT

échelle 1/100e 0 1 2 5 mètres

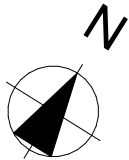



PLAN DE RÉSERVATION
8 logements
Rue Saint-Privat
90 000 BELFORT

STATIONNEMENT

NOTA: Le présent document est établi sur la base des plans de PROJET et pourra subir des adaptations dimensionnelles, techniques et d'organisation afin de répondre aux contraintes induites par les études détaillées d'exécution. Les poutres, poteaux, soffites et faux-plafonds n'apparaissent donc pas systématiquement. Les éléments de mobilier, meubles et plans de travaux, ne sont placés qu'à titre indicatif.


ECHELLE : 1:100e
sur format A3
DATE: 08/04/2025

RÉSIDENCE SAINT-PRIVAT

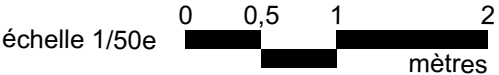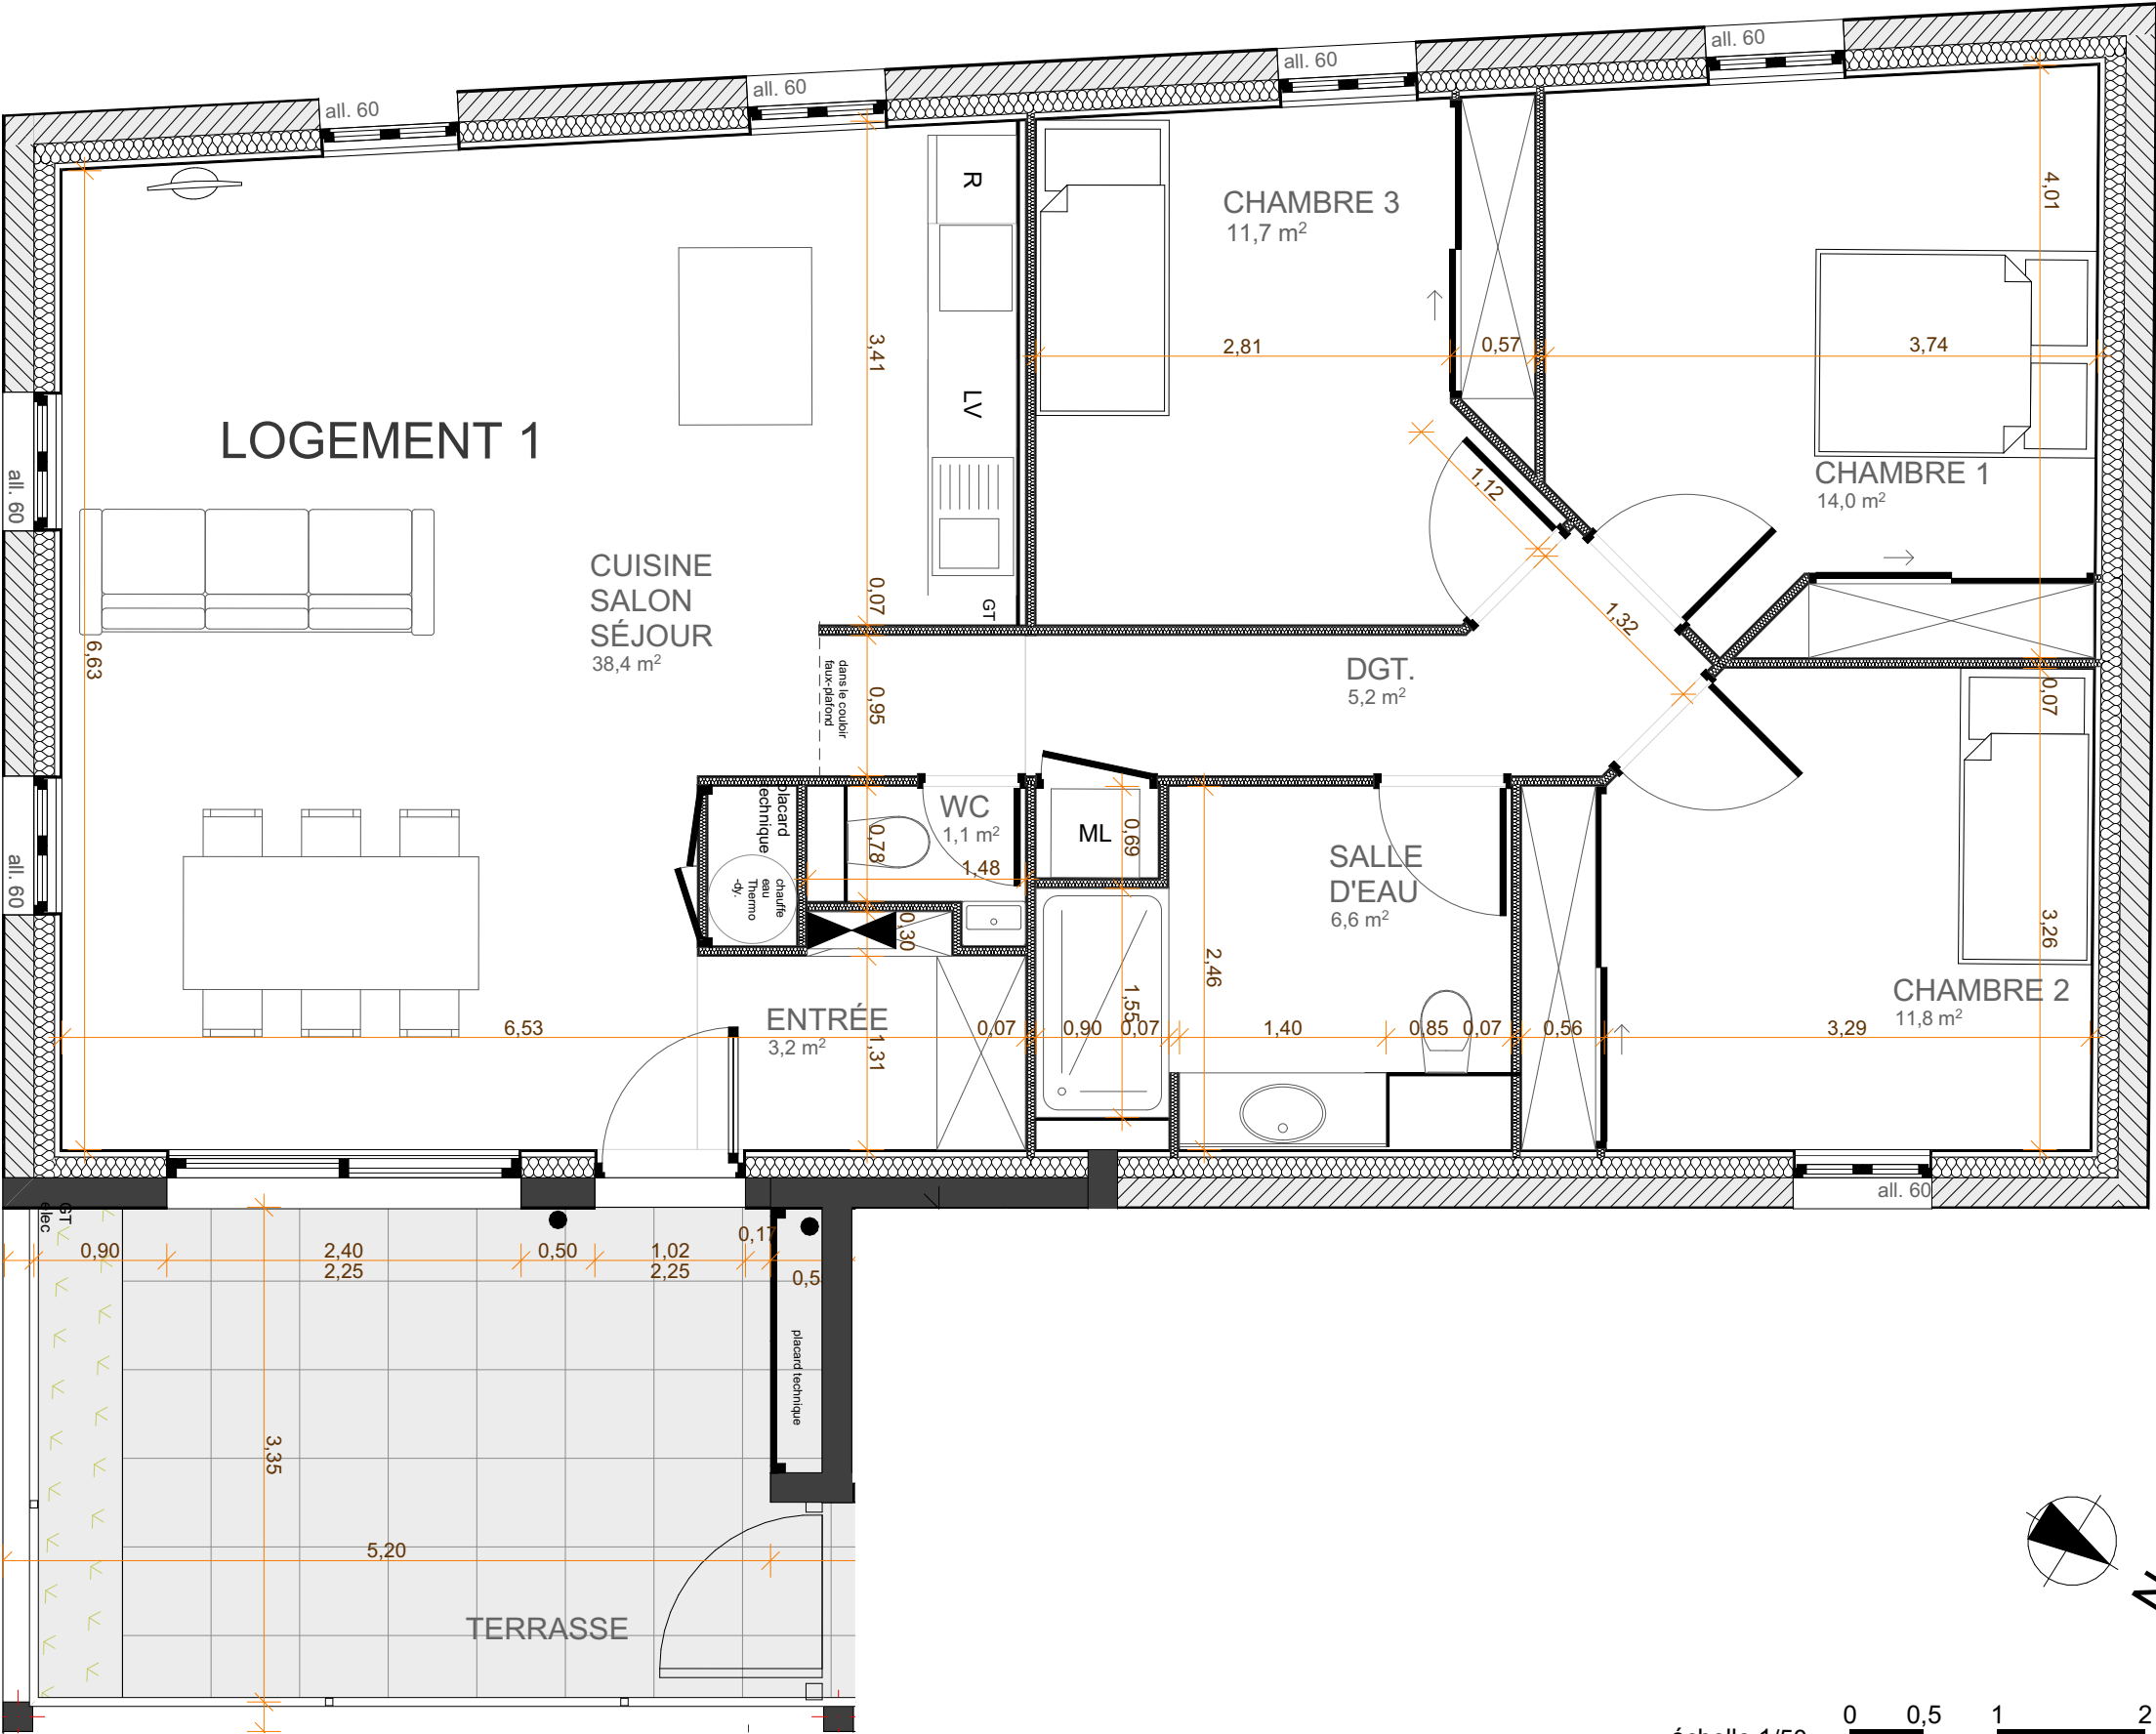

PLAN DE RÉSERVATION

8 logements
Rue Saint-Privat
90 000 BELFORT

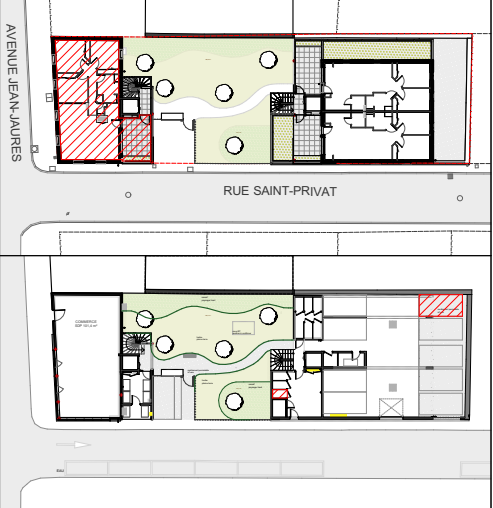

LOGEMENT 1

BÂTIMENT A - 1^{er} étage

CUISINE/SALON/SÉJOUR	38,4 m ²
CHAMBRE 1	14,00 m ²
CHAMBRE 2	11,80 m ²
CHAMBRE 3	11,70 m ²
SALLE D'EAU	6,60 m ²
WC	1,10 m ²
ENTRÉE	3,20 m ²
DÉGAGEMENT	5,20 m ²
TOTAL LOGEMENT	92,00m ²
TERRASSE	15,10m ²
PARKING	12,5 m ²
CAVE	1,6 m ²


NOTA: Le présent document est établi sur la base des plans de PROJET et pourra subir des adaptations dimensionnelles, techniques et d'organisation afin de répondre aux contraintes induites par les études détaillées d'exécution. Les poutres, poteaux, soffites et faux-plafonds n'apparaissent donc pas systématiquement.
Les éléments de mobilier, meubles et plans de travaux, ne sont placés qu'à titre indicatif.

ECHELLE : 1:50e

sur format A3





DATE: 08/04/2025

RÉSIDENCE SAINT-PRIVAT

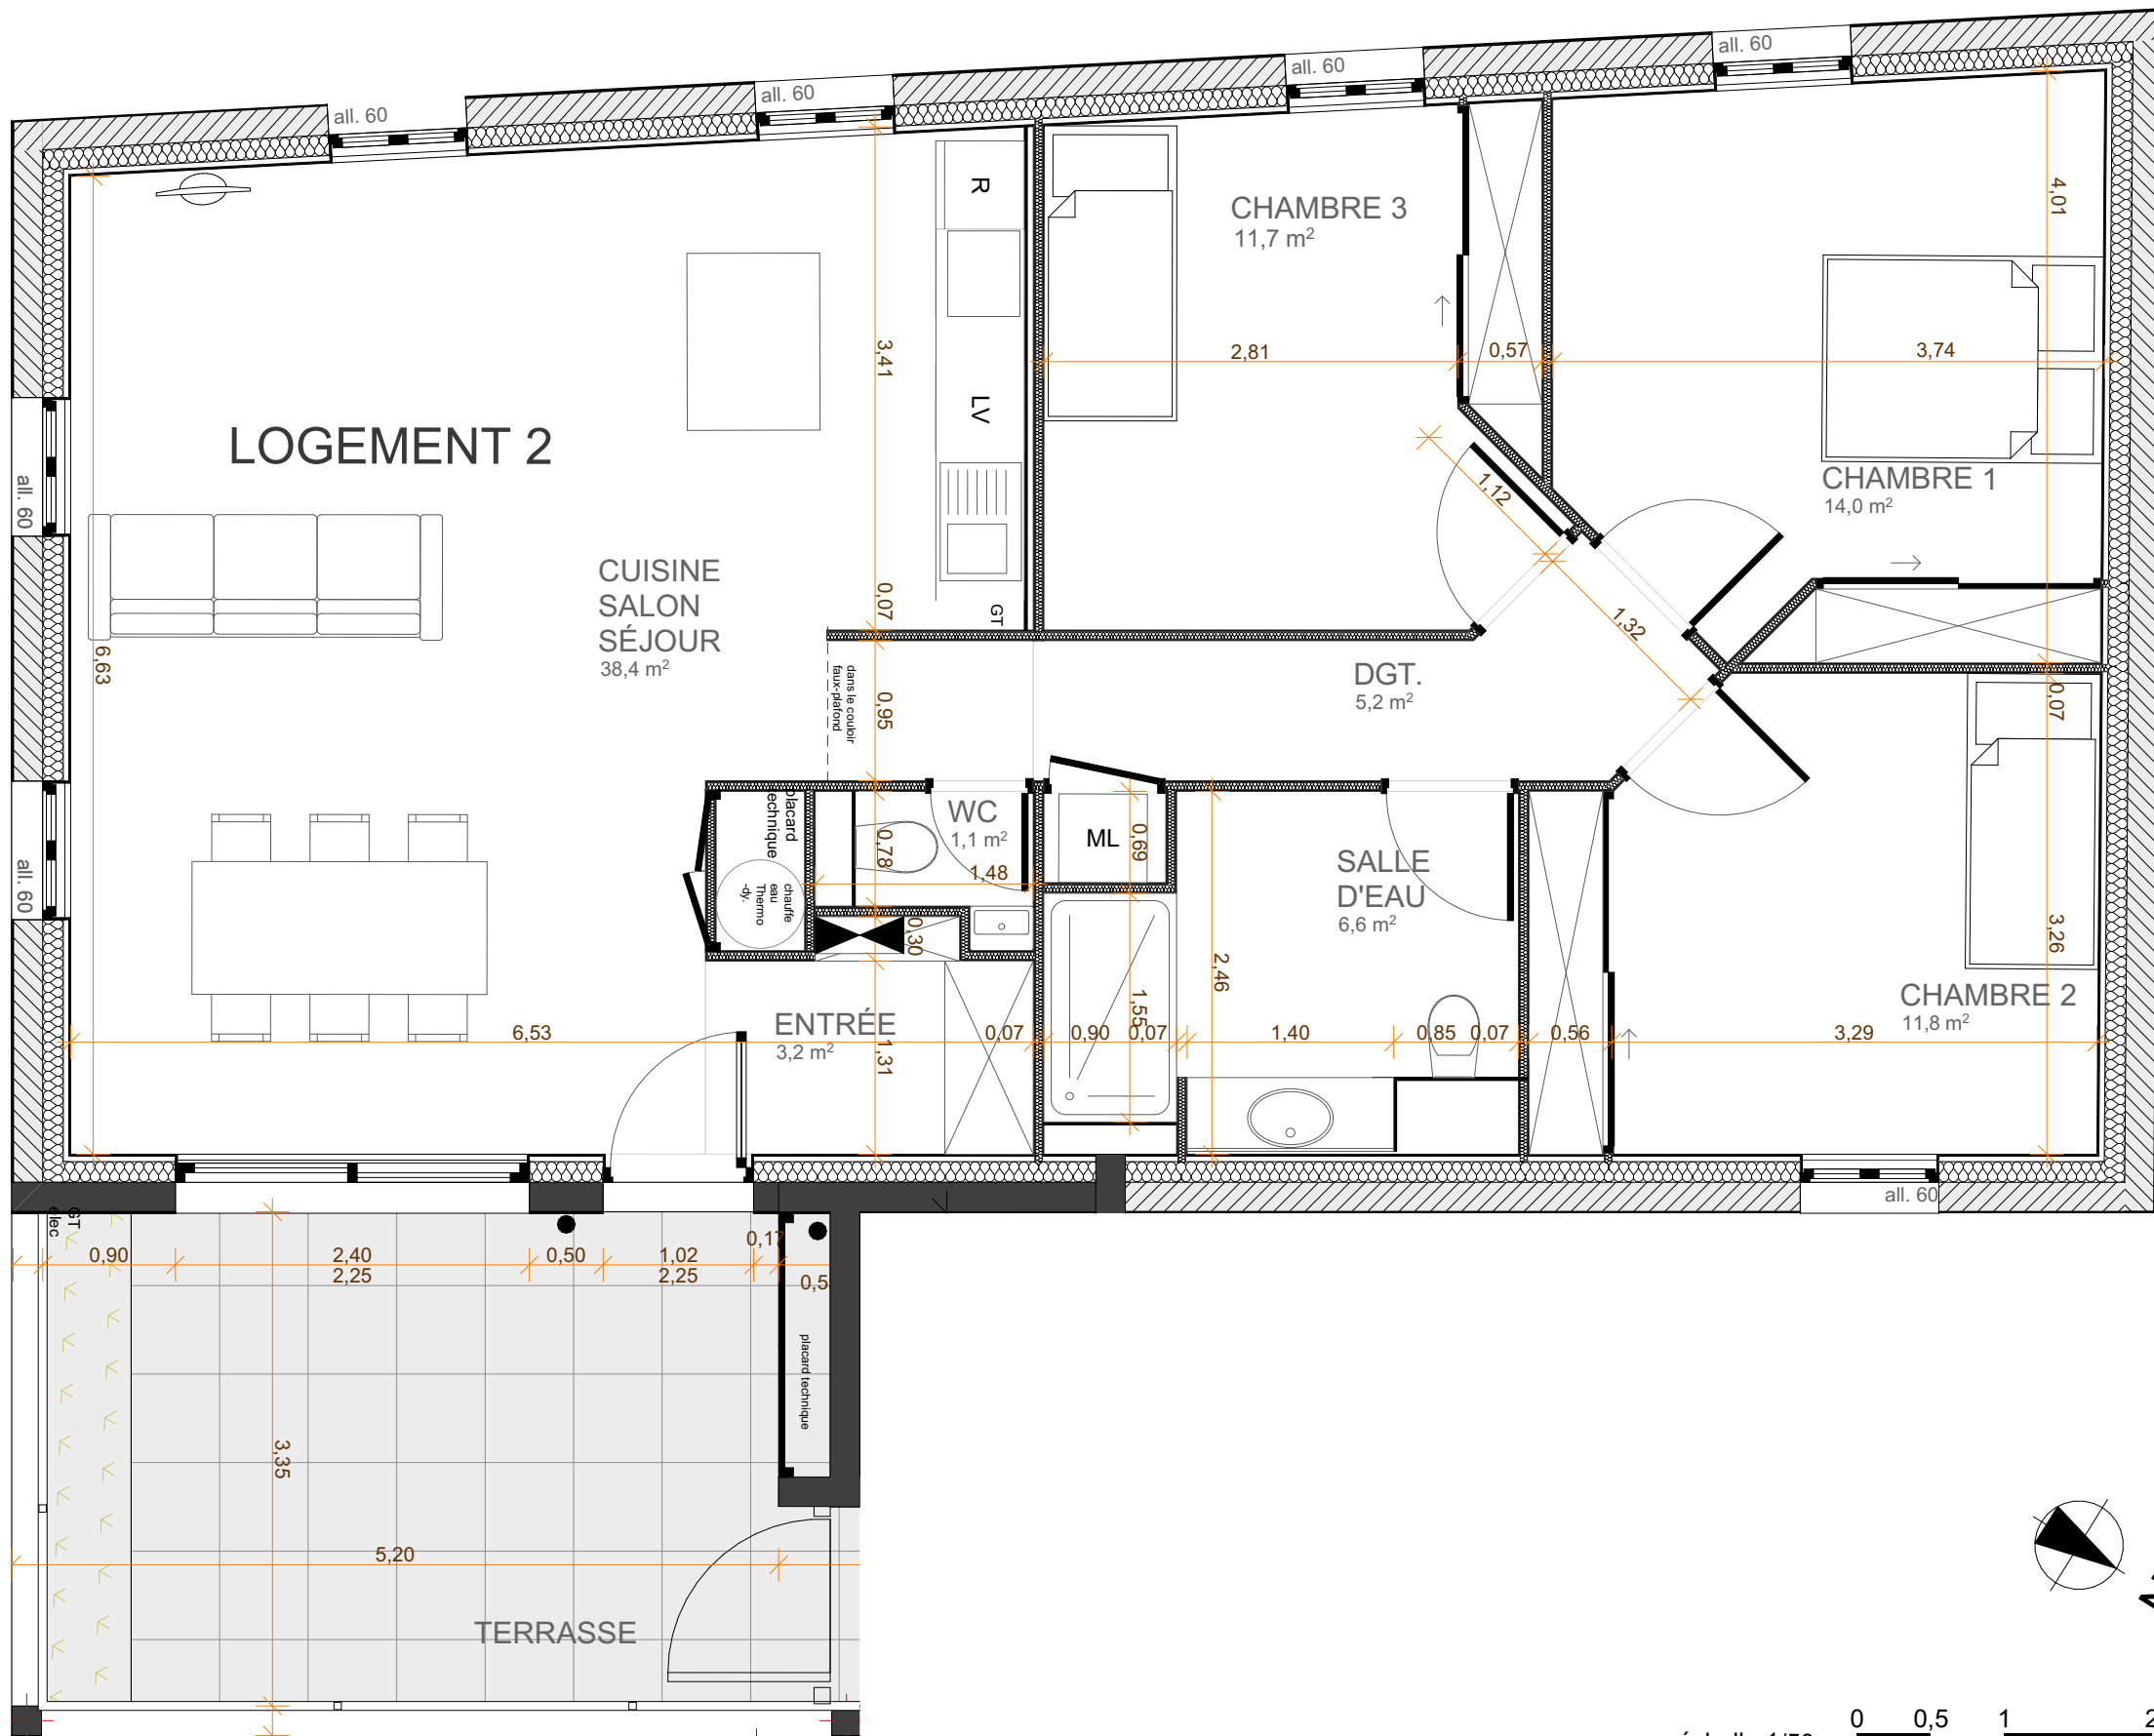

PLAN DE RÉSERVATION

8 logements
Rue Saint-Privat
90 000 BELFORT

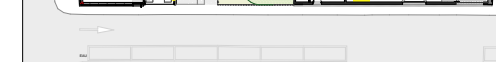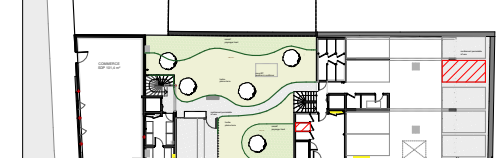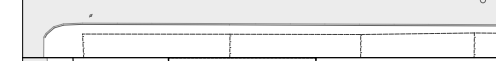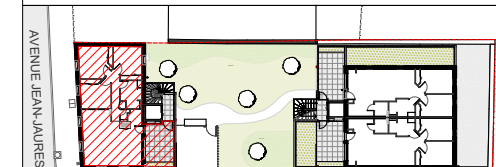

LOGEMENT 2

BÂTIMENT A - 2^{eme} étage

CUISINE/SALON/SÉJOUR	38,4 m²
CHAMBRE 1	14,00 m²
CHAMBRE 2	11,80 m²
CHAMBRE 3	11,70 m²
SALLE D'EAU	6,60 m²
WC	1,10 m²
ENTRÉE	3,20 m²
DÉGAGEMENT	5,20 m²
TOTAL LOGEMENT	92,00m²
TERRASSE	15,10m²
PARKING	12,5 m²
CAVE	1,6 m²

NOTA: Le présent document est établi sur la base des plans de PROJET et pourra subir des adaptations dimensionnelles, techniques et d'organisation afin de répondre aux contraintes induites par les études détaillées d'exécution. Les poutres, poteaux, soffites et faux-plafonds n'apparaissent donc pas systématiquement. Les éléments de mobilier, meubles et plans de travaux, ne sont placés qu'à titre indicatif.

ECHELLE : 1:50e
sur format A3
DATE: 08/04/2025

RÉSIDENCE SAINT-PRIVAT



plan non contractuel




LOGEMENTS 1 & 2 VUES INTÉRIEURES

Rue Saint-Privat
90 000 BELFORT

NOTA: Le présent document est établi sur la base du dossier d'avant-projet et pourra subir des adaptations dimensionnelles, techniques et d'organisation afin de répondre aux contraintes induites par les études détaillées d'exécution. Les poutres, poteaux, soffites et faux-plafonds n'apparaissent donc pas systématiquement.

Les éléments de mobilier, meubles et plans de travaux, ne sont placés qu'à titre indicatif.

RÉSIDENCE SAINT-PRIVAT

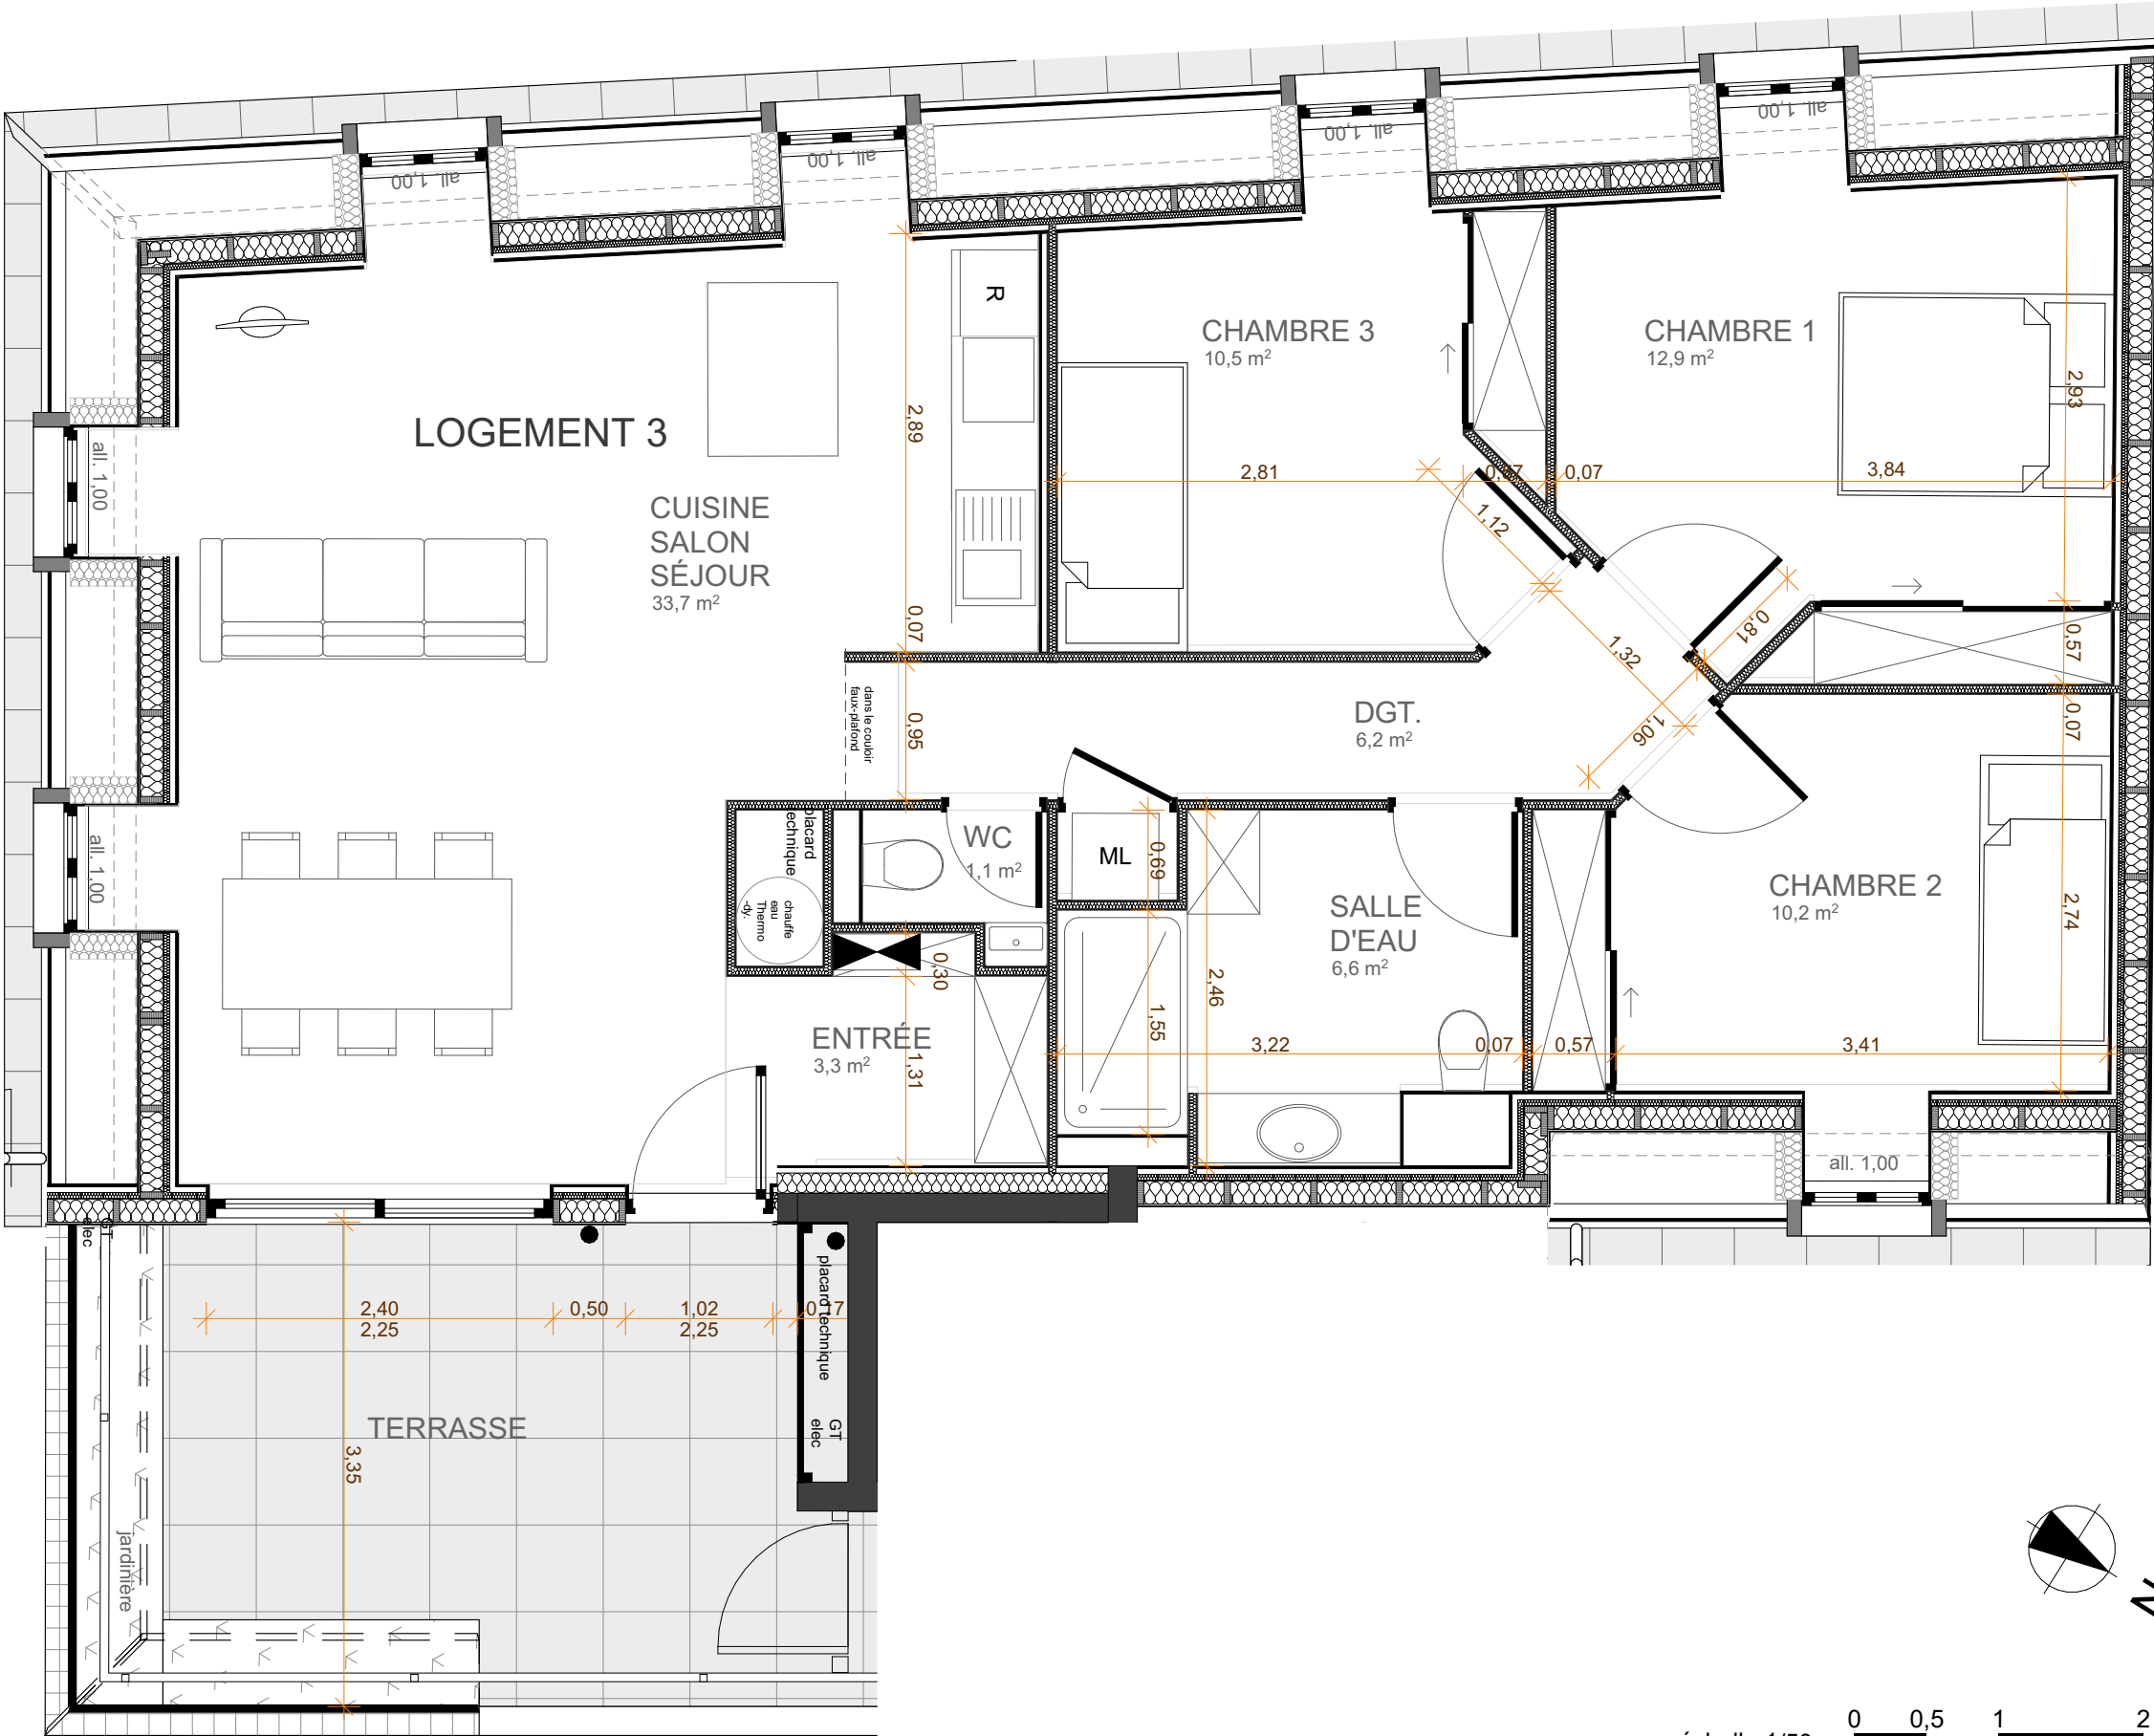

PLAN DE RÉSERVATION

8 logements
Rue Saint-Privat
90 000 BELFORT



LOGEMENT 3

BÂTIMENT A - 3^{ème} étage

CUISINE/SALON/SÉJOUR	33,70 m ²
CHAMBRE 1	12,90 m ²
CHAMBRE 2	10,20 m ²
CHAMBRE 3	10,50 m ²
SALLE D'EAU	6,60 m ²
WC	1,10 m ²
ENTRÉE	3,30 m ²
DÉGAGEMENT	6,20 m ²
TOTAL LOGEMENT	84,5 m ²
TERRASSE	13,20 m ²
PARKING	12,5 m ²
CAVE	1,6 m ²

NOTA: Le présent document est établi sur la base des plans de PROJET et pourra subir des adaptations dimensionnelles, techniques et d'organisation afin de répondre aux contraintes induites par les études détaillées d'exécution. Les poutres, poteaux, soffites et faux-plafonds n'apparaissent donc pas systématiquement.
Les éléments de mobilier, meubles et plans de travaux, ne sont placés qu'à titre indicatif.

ECHELLE : 1:50e

sur format A3

DATE: 08/04/2025

RÉSIDENCE SAINT-PRIVAT



plan non contractuel




LOGEMENT 3 VUES INTÉRIEURES

Rue Saint-Privat
90 000 BELFORT

NOTA: Le présent document est établi sur la base du dossier d'avant-projet et pourra subir des adaptations dimensionnelles, techniques et d'organisation afin de répondre aux contraintes induites par les études détaillées d'exécution. Les poutres, poteaux, soffites et faux-plafonds n'apparaissent donc pas systématiquement.



Les éléments de mobilier, meubles et plans de travaux, ne sont placés qu'à titre indicatif.

RÉSIDENCE SAINT-PRIVAT

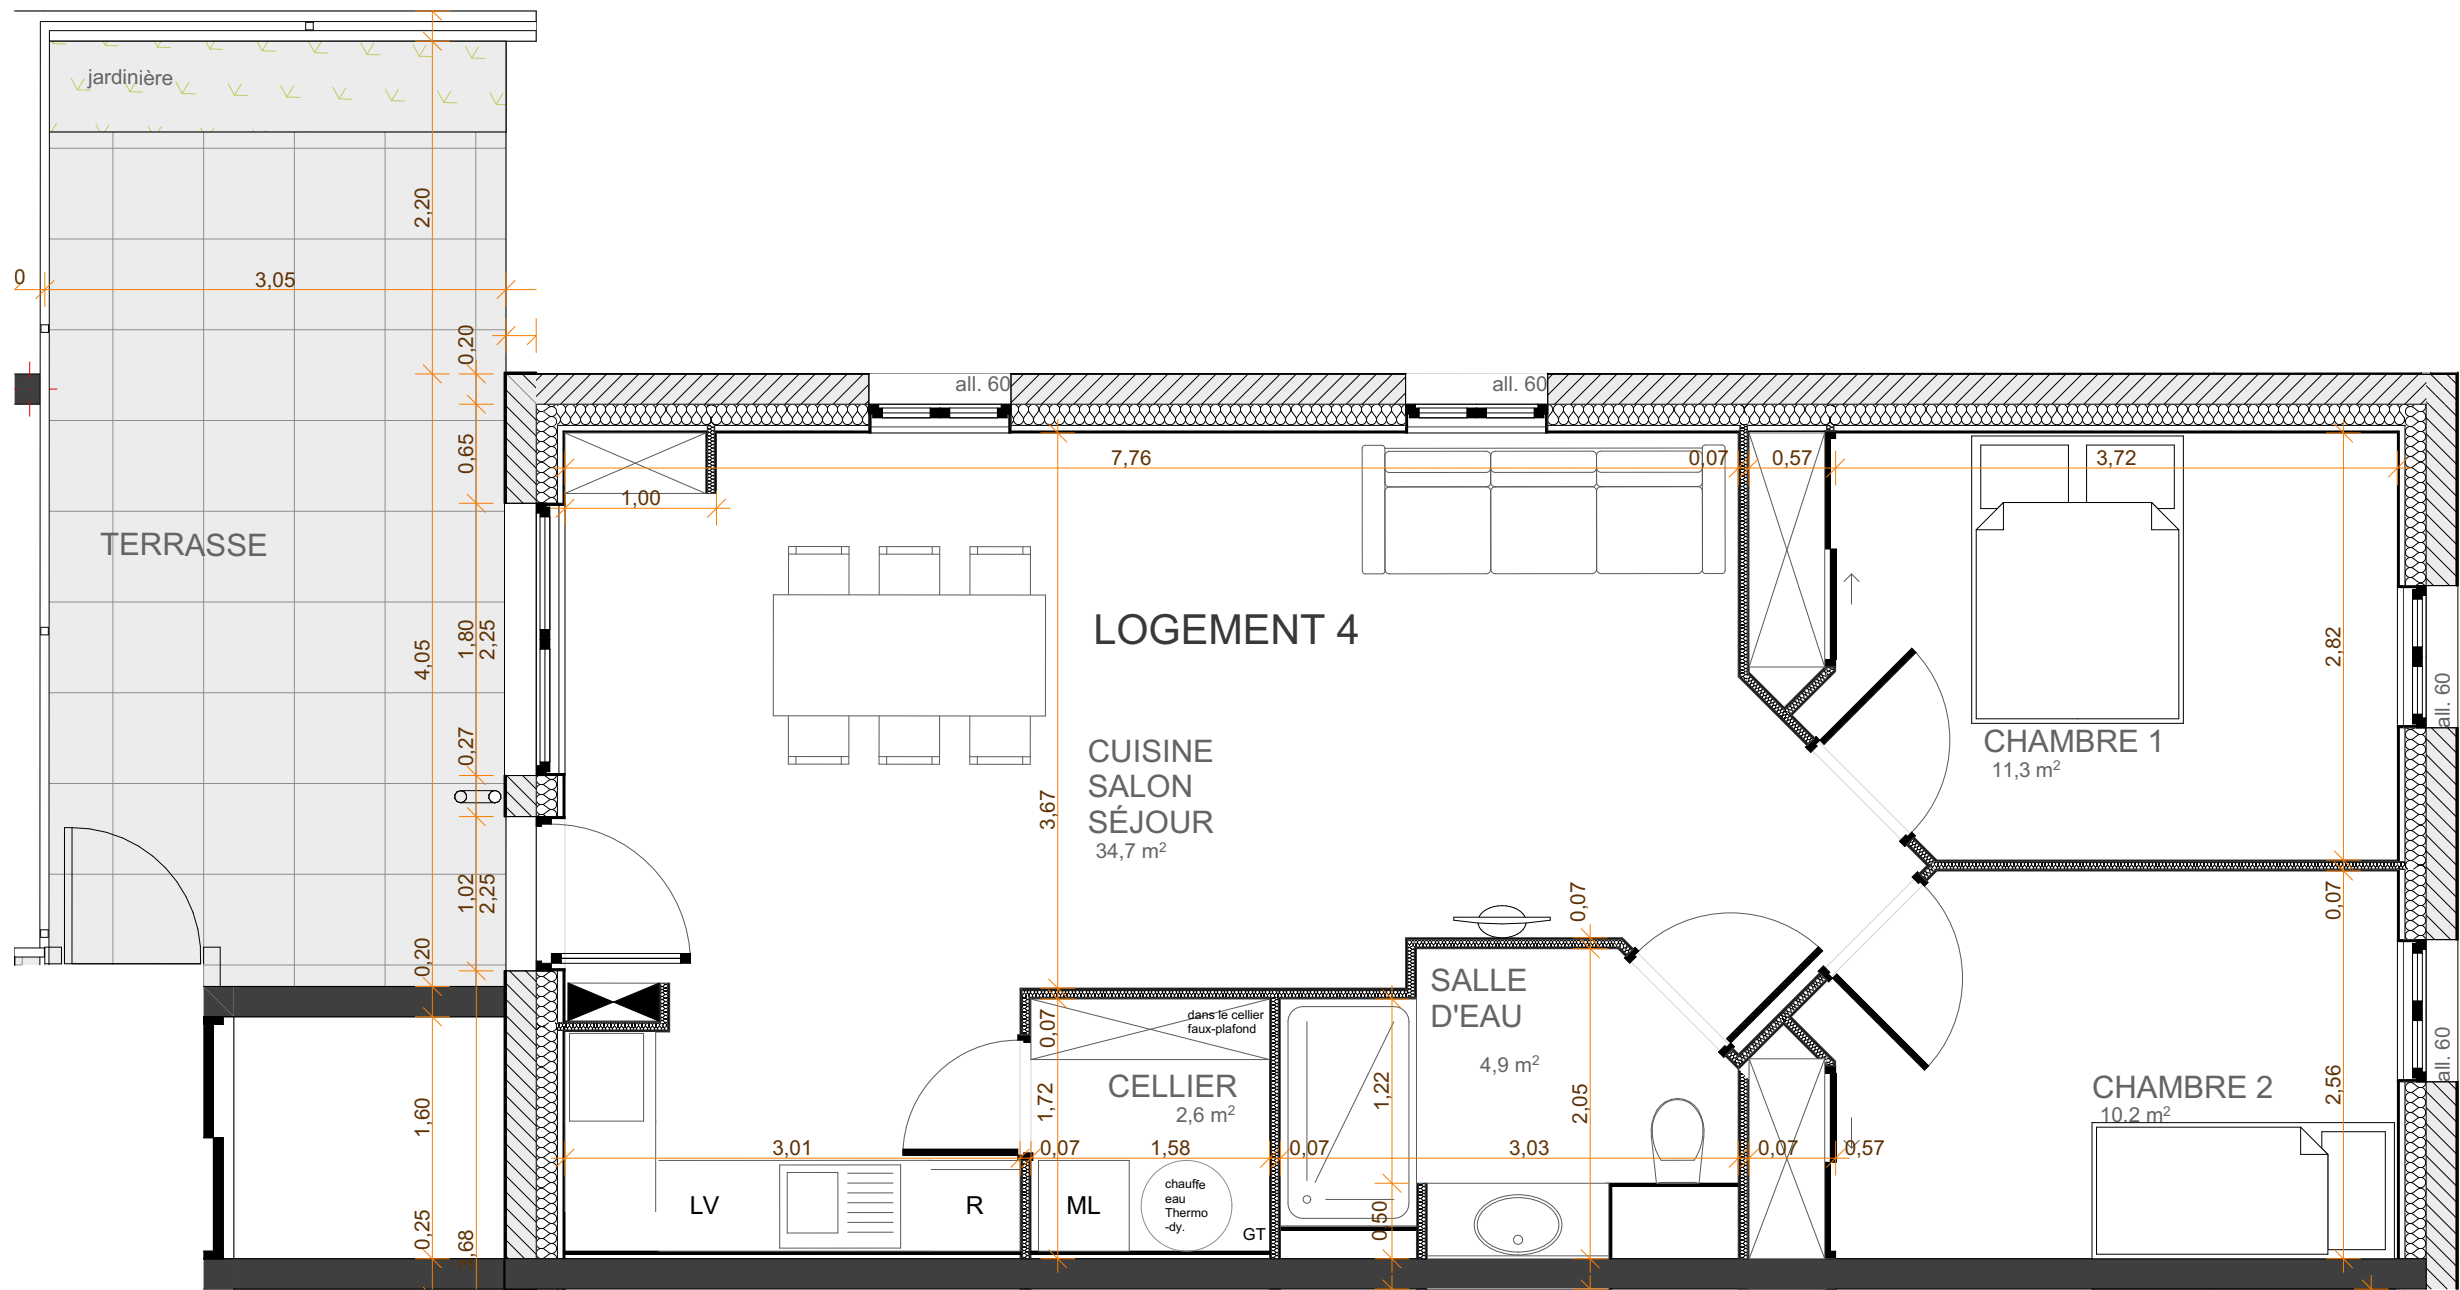

PLAN DE RÉSERVATION

8 logements
Rue Saint-Privat
90 000 BELFORT

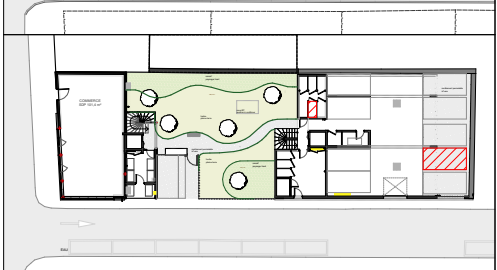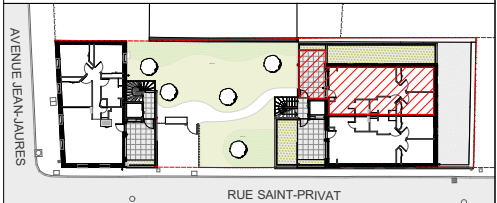

LOGEMENT 4

BÂTIMENT B - 1^{er} étage

CUISINE/SALON/SÉJOUR	34,7 m ²
CHAMBRE 1	11,30 m ²
CHAMBRE 2	10,20 m ²
SALLE D'EAU	4,90 m ²
CELLIER	2,60 m ²
TOTAL LOGEMENT	63,70m²
TERRASSE	17,10 m ²
PARKING	12,5 m ²
CAVE	1,8 m ²

NOTA: Le présent document est établi sur la base des plans de PROJET et pourra subir des adaptations dimensionnelles, techniques et d'organisation afin de répondre aux contraintes induites par les études détaillées d'exécution. Les poutres, poteaux, soffites et faux-plafonds n'apparaissent donc pas systématiquement.
Les éléments de mobilier, meubles et plans de travaux, ne sont placés qu'à titre indicatif.

ECHELLE : 1:50e

sur format A3



DATE: 08/04/2025

RÉSIDENCE SAINT-PRIVAT



PLAN DE RÉSERVATION

8 logements
Rue Saint-Privat
90 000 BELFORT

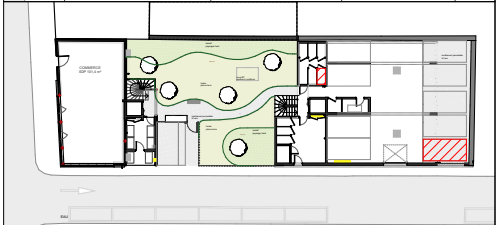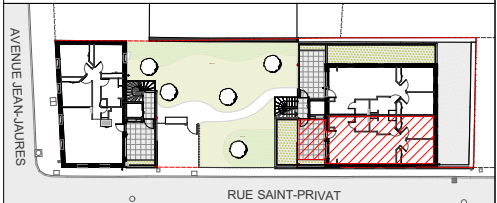



LOGEMENT 5

BÂTIMENT B - 1^{er} étage

CUISINE/SALON/SÉJOUR	34,7 m ²
CHAMBRE 1	11,30 m ²
CHAMBRE 2	10,20 m ²
SALLE D'EAU	4,90 m ²
CELLIER	2,60 m ²
TOTAL LOGEMENT	63,70m ²
TERRASSE	14,90 m ²
PARKING	12,5 m ²
CAVE	1,8 m ²

NOTA: Le présent document est établi sur la base des plans de PROJET et pourra subir des adaptations dimensionnelles, techniques et d'organisation afin de répondre aux contraintes induites par les études détaillées d'exécution. Les poutres, poteaux, soffites et faux-plafonds n'apparaissent donc pas systématiquement.
Les éléments de mobilier, meubles et plans de travaux, ne sont placés qu'à titre indicatif.

ECHELLE : 1:50e
sur format A3
DATE: 08/04/2025

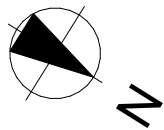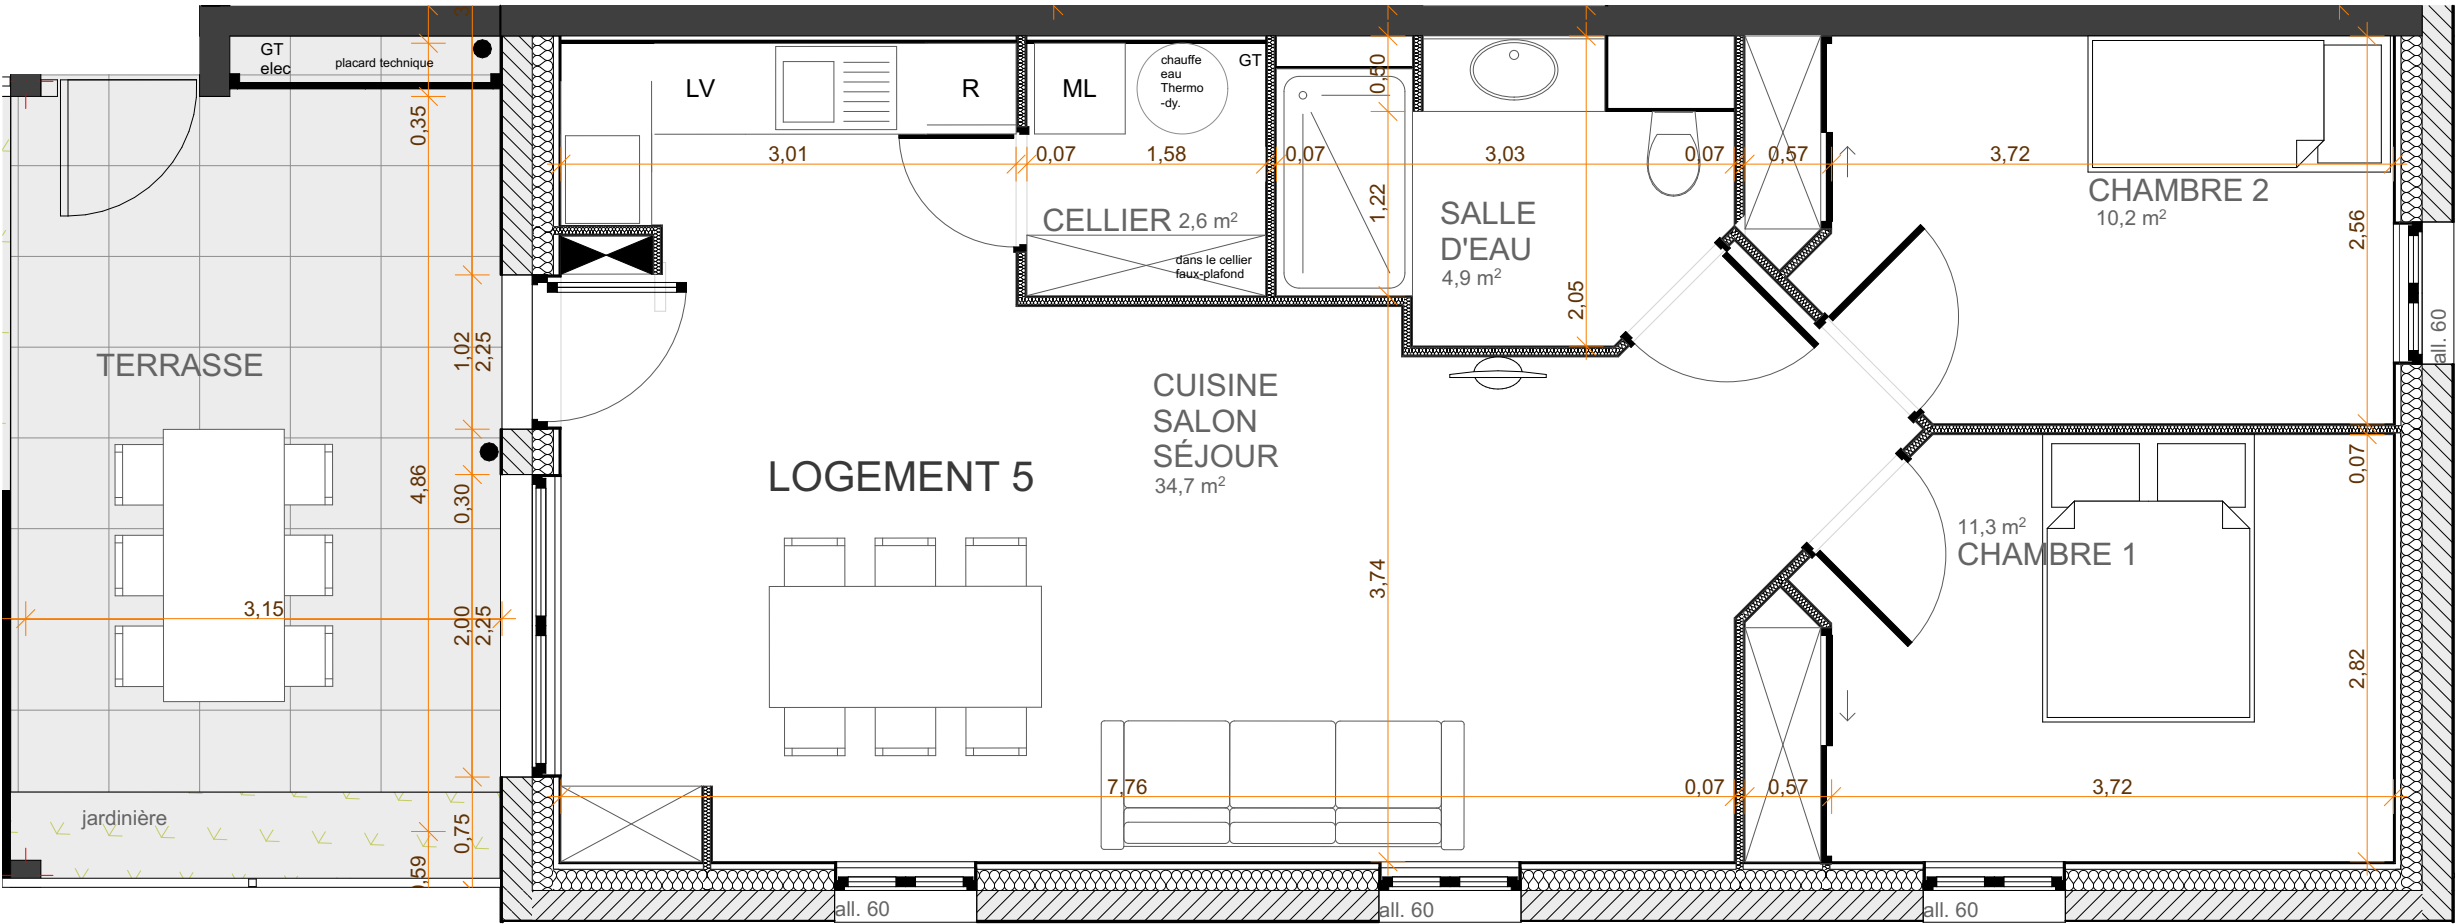



échelle 1/50e 0 0,5 1 2 mètres

RÉSIDENCE SAINT-PRIVAT



PLAN DE RÉSERVATION

8 logements
Rue Saint-Privat
90 000 BELFORT

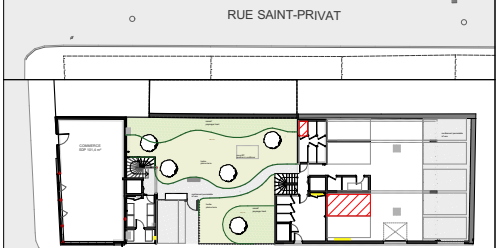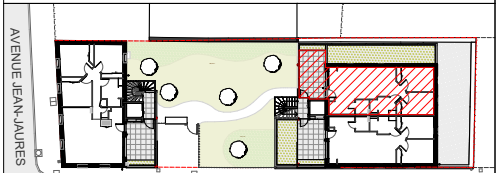


LOGEMENT 6

BÂTIMENT B - 2^{ème} étage

CUISINE/SALON/SÉJOUR	34,7 m ²
CHAMBRE 1	11,30 m ²
CHAMBRE 2	10,20 m ²
SALLE D'EAU	4,90 m ²
CELLIER	2,60 m ²
TOTAL LOGEMENT	63,70m ²
TERRASSE	11,40 m ²
PARKING	12,5 m ²
CAVE	1,8 m ²

NOTA: Le présent document est établi sur la base des plans de PROJET et pourra subir des adaptations dimensionnelles, techniques et d'organisation afin de répondre aux contraintes induites par les études détaillées d'exécution. Les poutres, poteaux, soffites et faux-plafonds n'apparaissent donc pas systématiquement.
Les éléments de mobilier, meubles et plans de travaux, ne sont placés qu'à titre indicatif.

ECHELLE : 1:50e
sur format A3
DATE: 08/04/2025

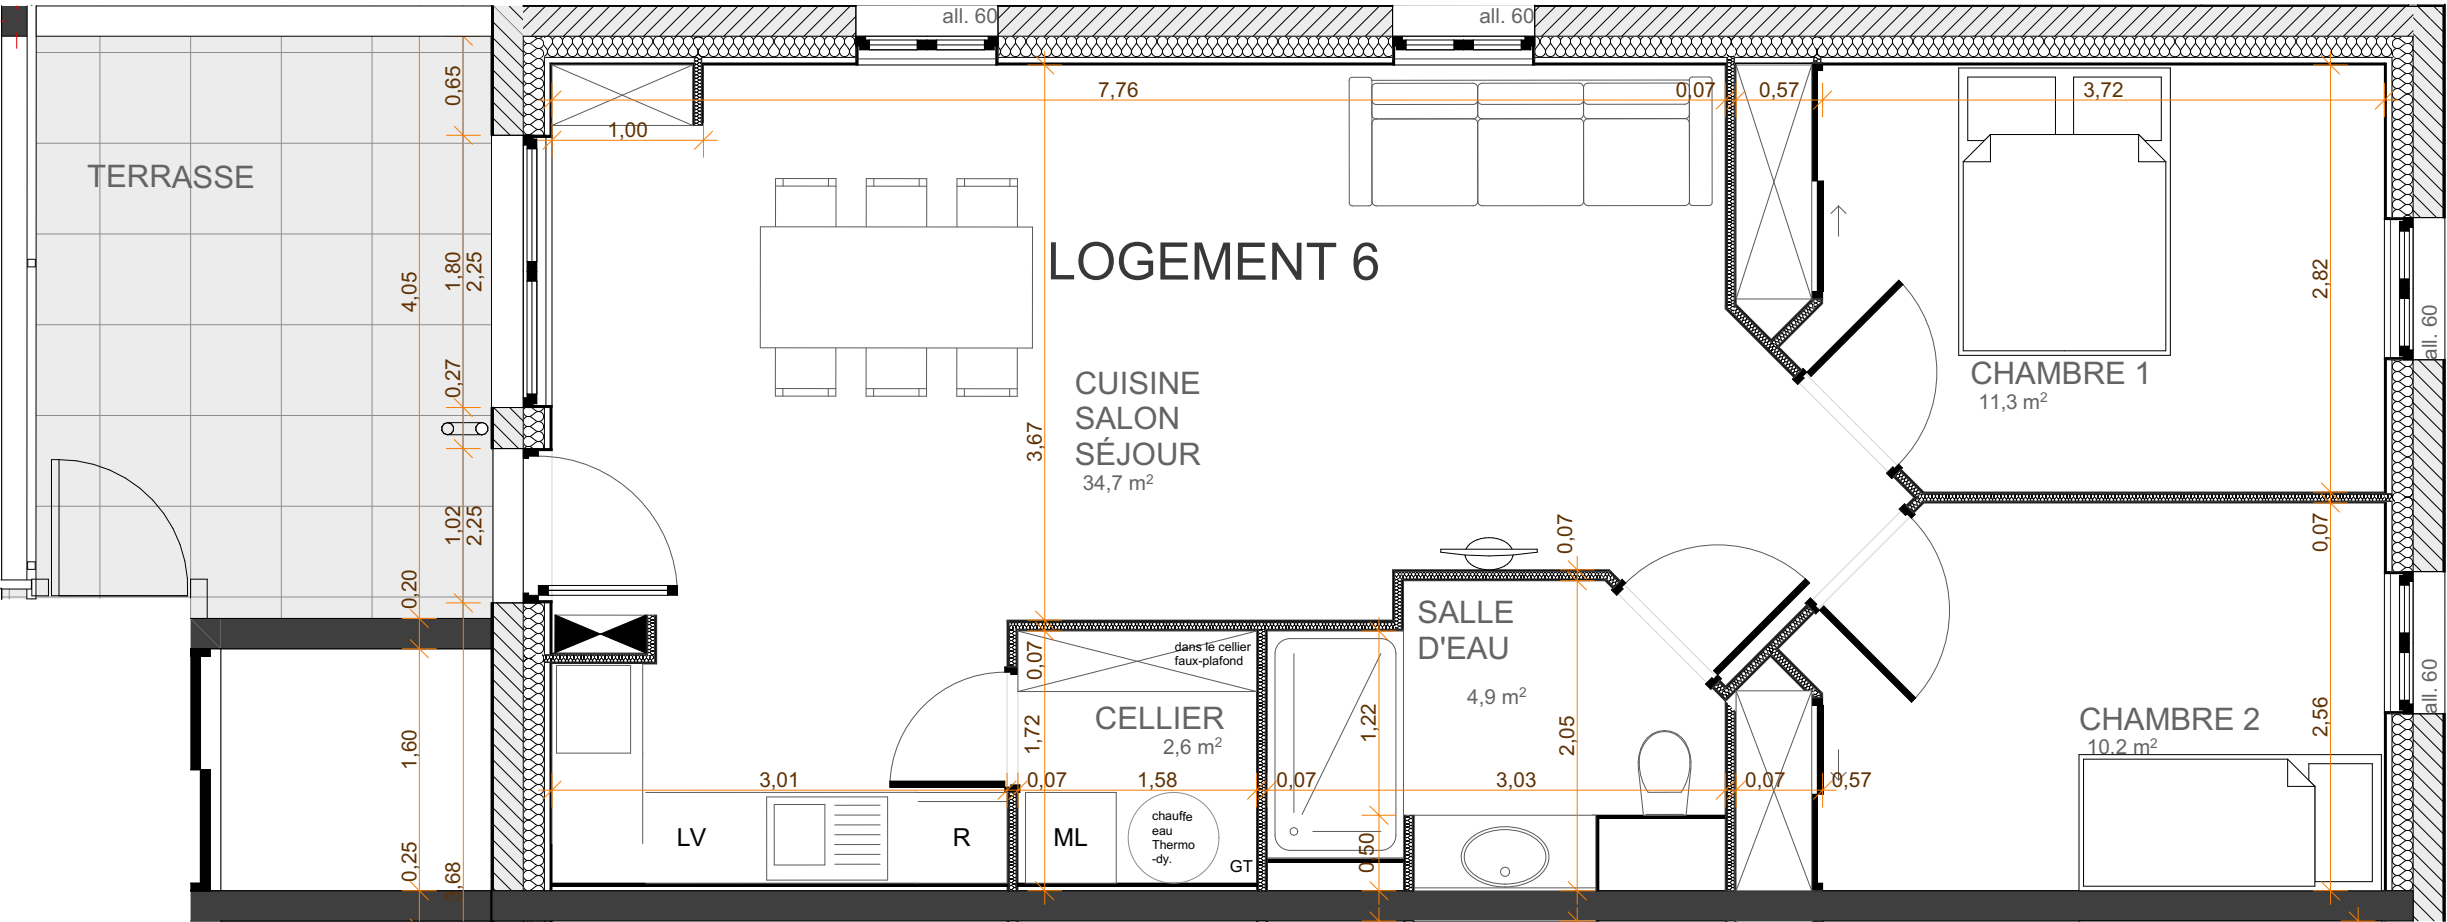



échelle 1/50e 0 0,5 1 mètres

RÉSIDENCE SAINT-PRIVAT



PLAN DE RÉSERVATION

8 logements
Rue Saint-Privat
90 000 BELFORT

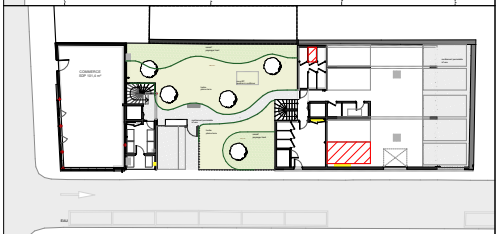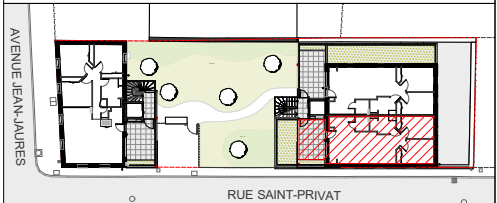



LOGEMENT 7

BÂTIMENT B - 2^{ème} étage

CUISINE/SALON/SÉJOUR	34,7 m ²
CHAMBRE 1	11,30 m ²
CHAMBRE 2	10,20 m ²
SALLE D'EAU	4,90 m ²
CELLIER	2,60 m ²
TOTAL LOGEMENT	63,70m²
TERRASSE	14,90 m ²
PARKING	12,5 m ²
CAVE	1,8 m ²

NOTA: Le présent document est établi sur la base des plans de PROJET et pourra subir des adaptations dimensionnelles, techniques et d'organisation afin de répondre aux contraintes induites par les études détaillées d'exécution. Les poutres, poteaux, soffites et faux-plafonds n'apparaissent donc pas systématiquement.
Les éléments de mobilier, meubles et plans de travaux, ne sont placés qu'à titre indicatif.

ECHELLE : 1:50e
sur format A3
DATE: 08/04/2025

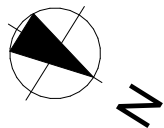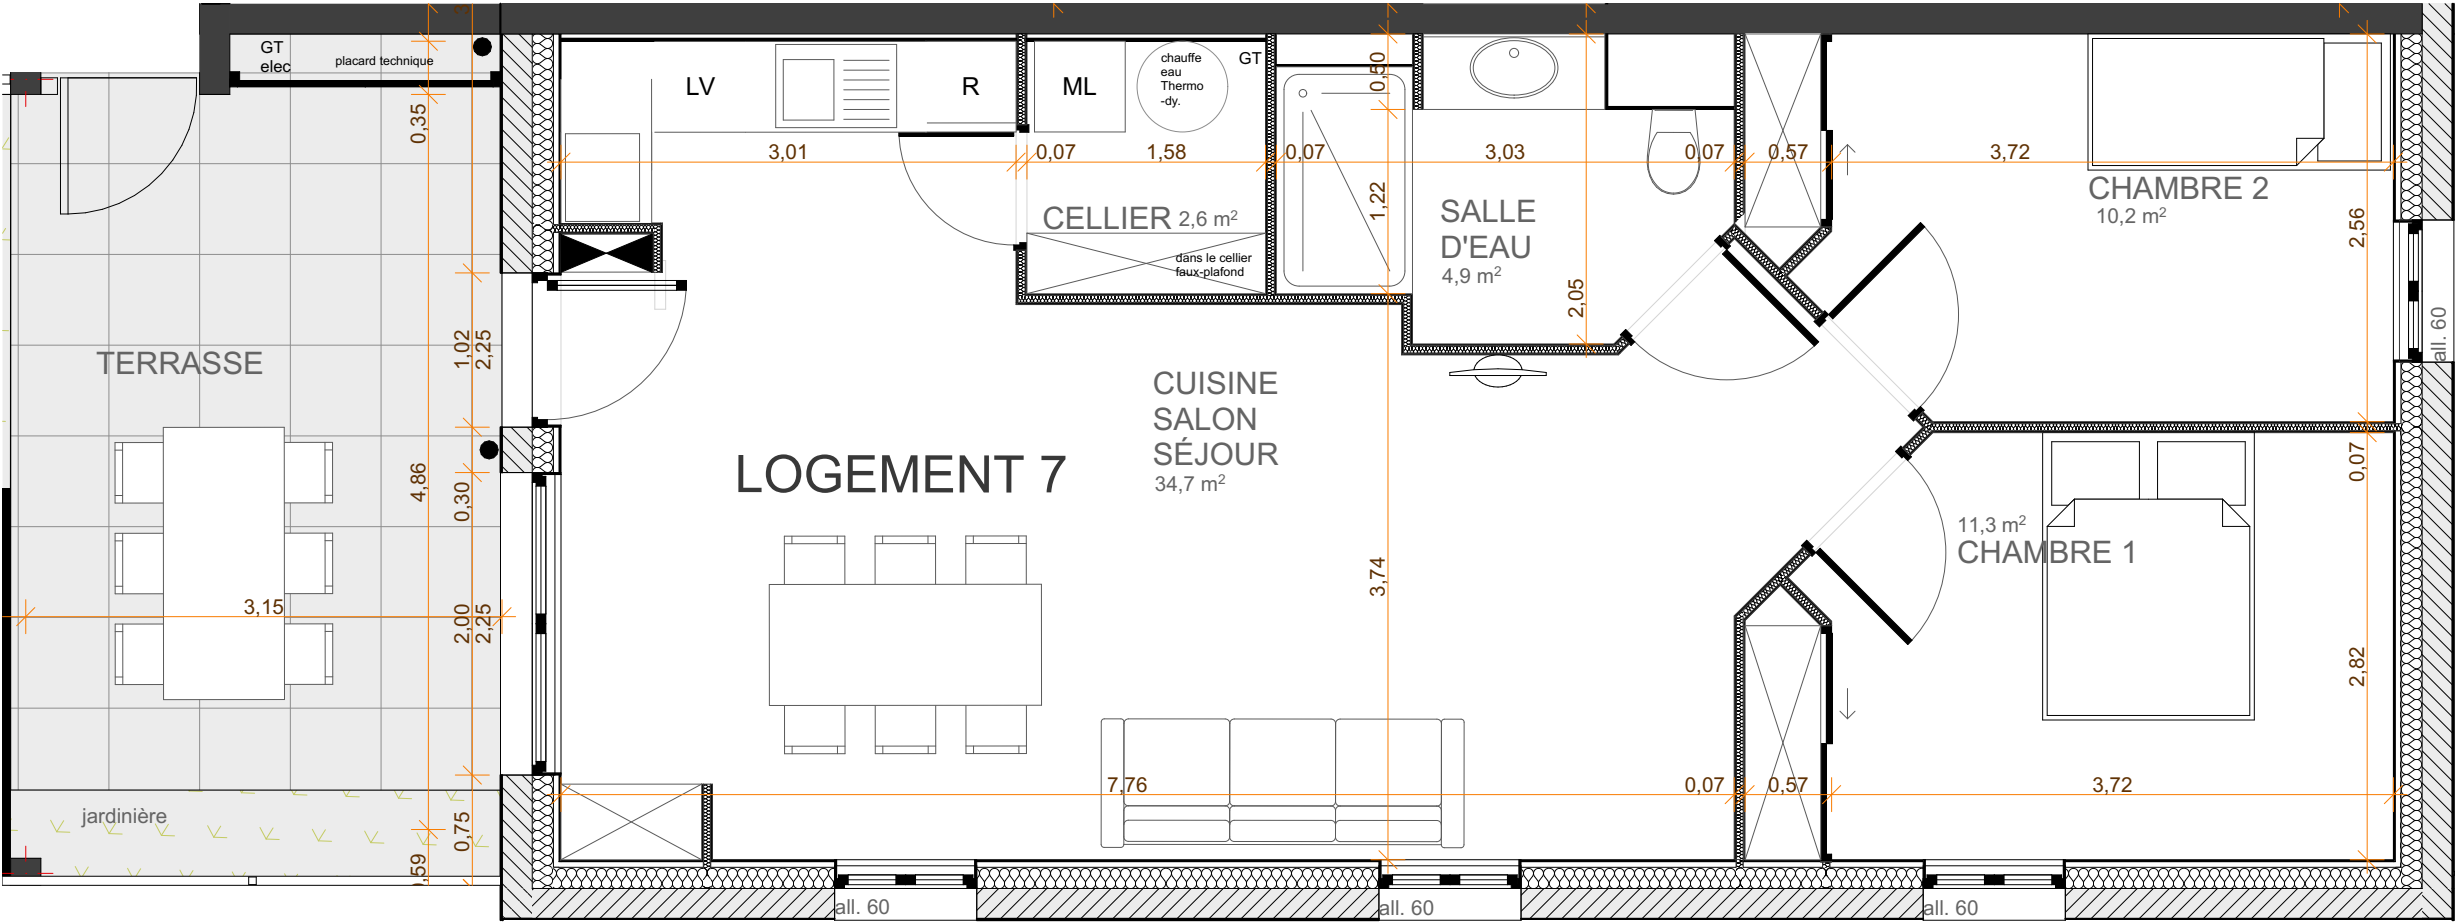

échelle 1/50e 0 0,5 1 2 mètres

RÉSIDENCE SAINT-PRIVAT



plan non contractuel



LOGEMENTS 4 & 6 VUES INTÉRIEURES

Rue Saint-Privat
90 000 BELFORT

NOTA: Le présent document est établi sur la base du dossier d'avant-projet et pourra subir des adaptations dimensionnelles, techniques et d'organisation afin de répondre aux contraintes induites par les études détaillées d'exécution. Les poutres, poteaux, soffites et faux-plafonds n'apparaissent donc pas systématiquement.

Les éléments de mobilier, meubles et plans de travaux, ne sont placés qu'à titre indicatif.

RÉSIDENCE SAINT-PRIVAT



plan non contractuel




LOGEMENTS 5 & 7 VUES INTÉRIEURES

Rue Saint-Privat
90 000 BELFORT



NOTA: Le présent document est établi sur la base du dossier d'avant-projet et pourra subir des adaptations dimensionnelles, techniques et d'organisation afin de répondre aux contraintes induites par les études détaillées d'exécution. Les poutres, poteaux, soffites et faux-plafonds n'apparaissent donc pas systématiquement.

Les éléments de mobilier, meubles et plans de travaux, ne sont placés qu'à titre indicatif.

RÉSIDENCE SAINT-PRIVAT


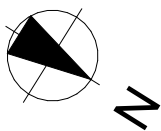


échelle 1/50e

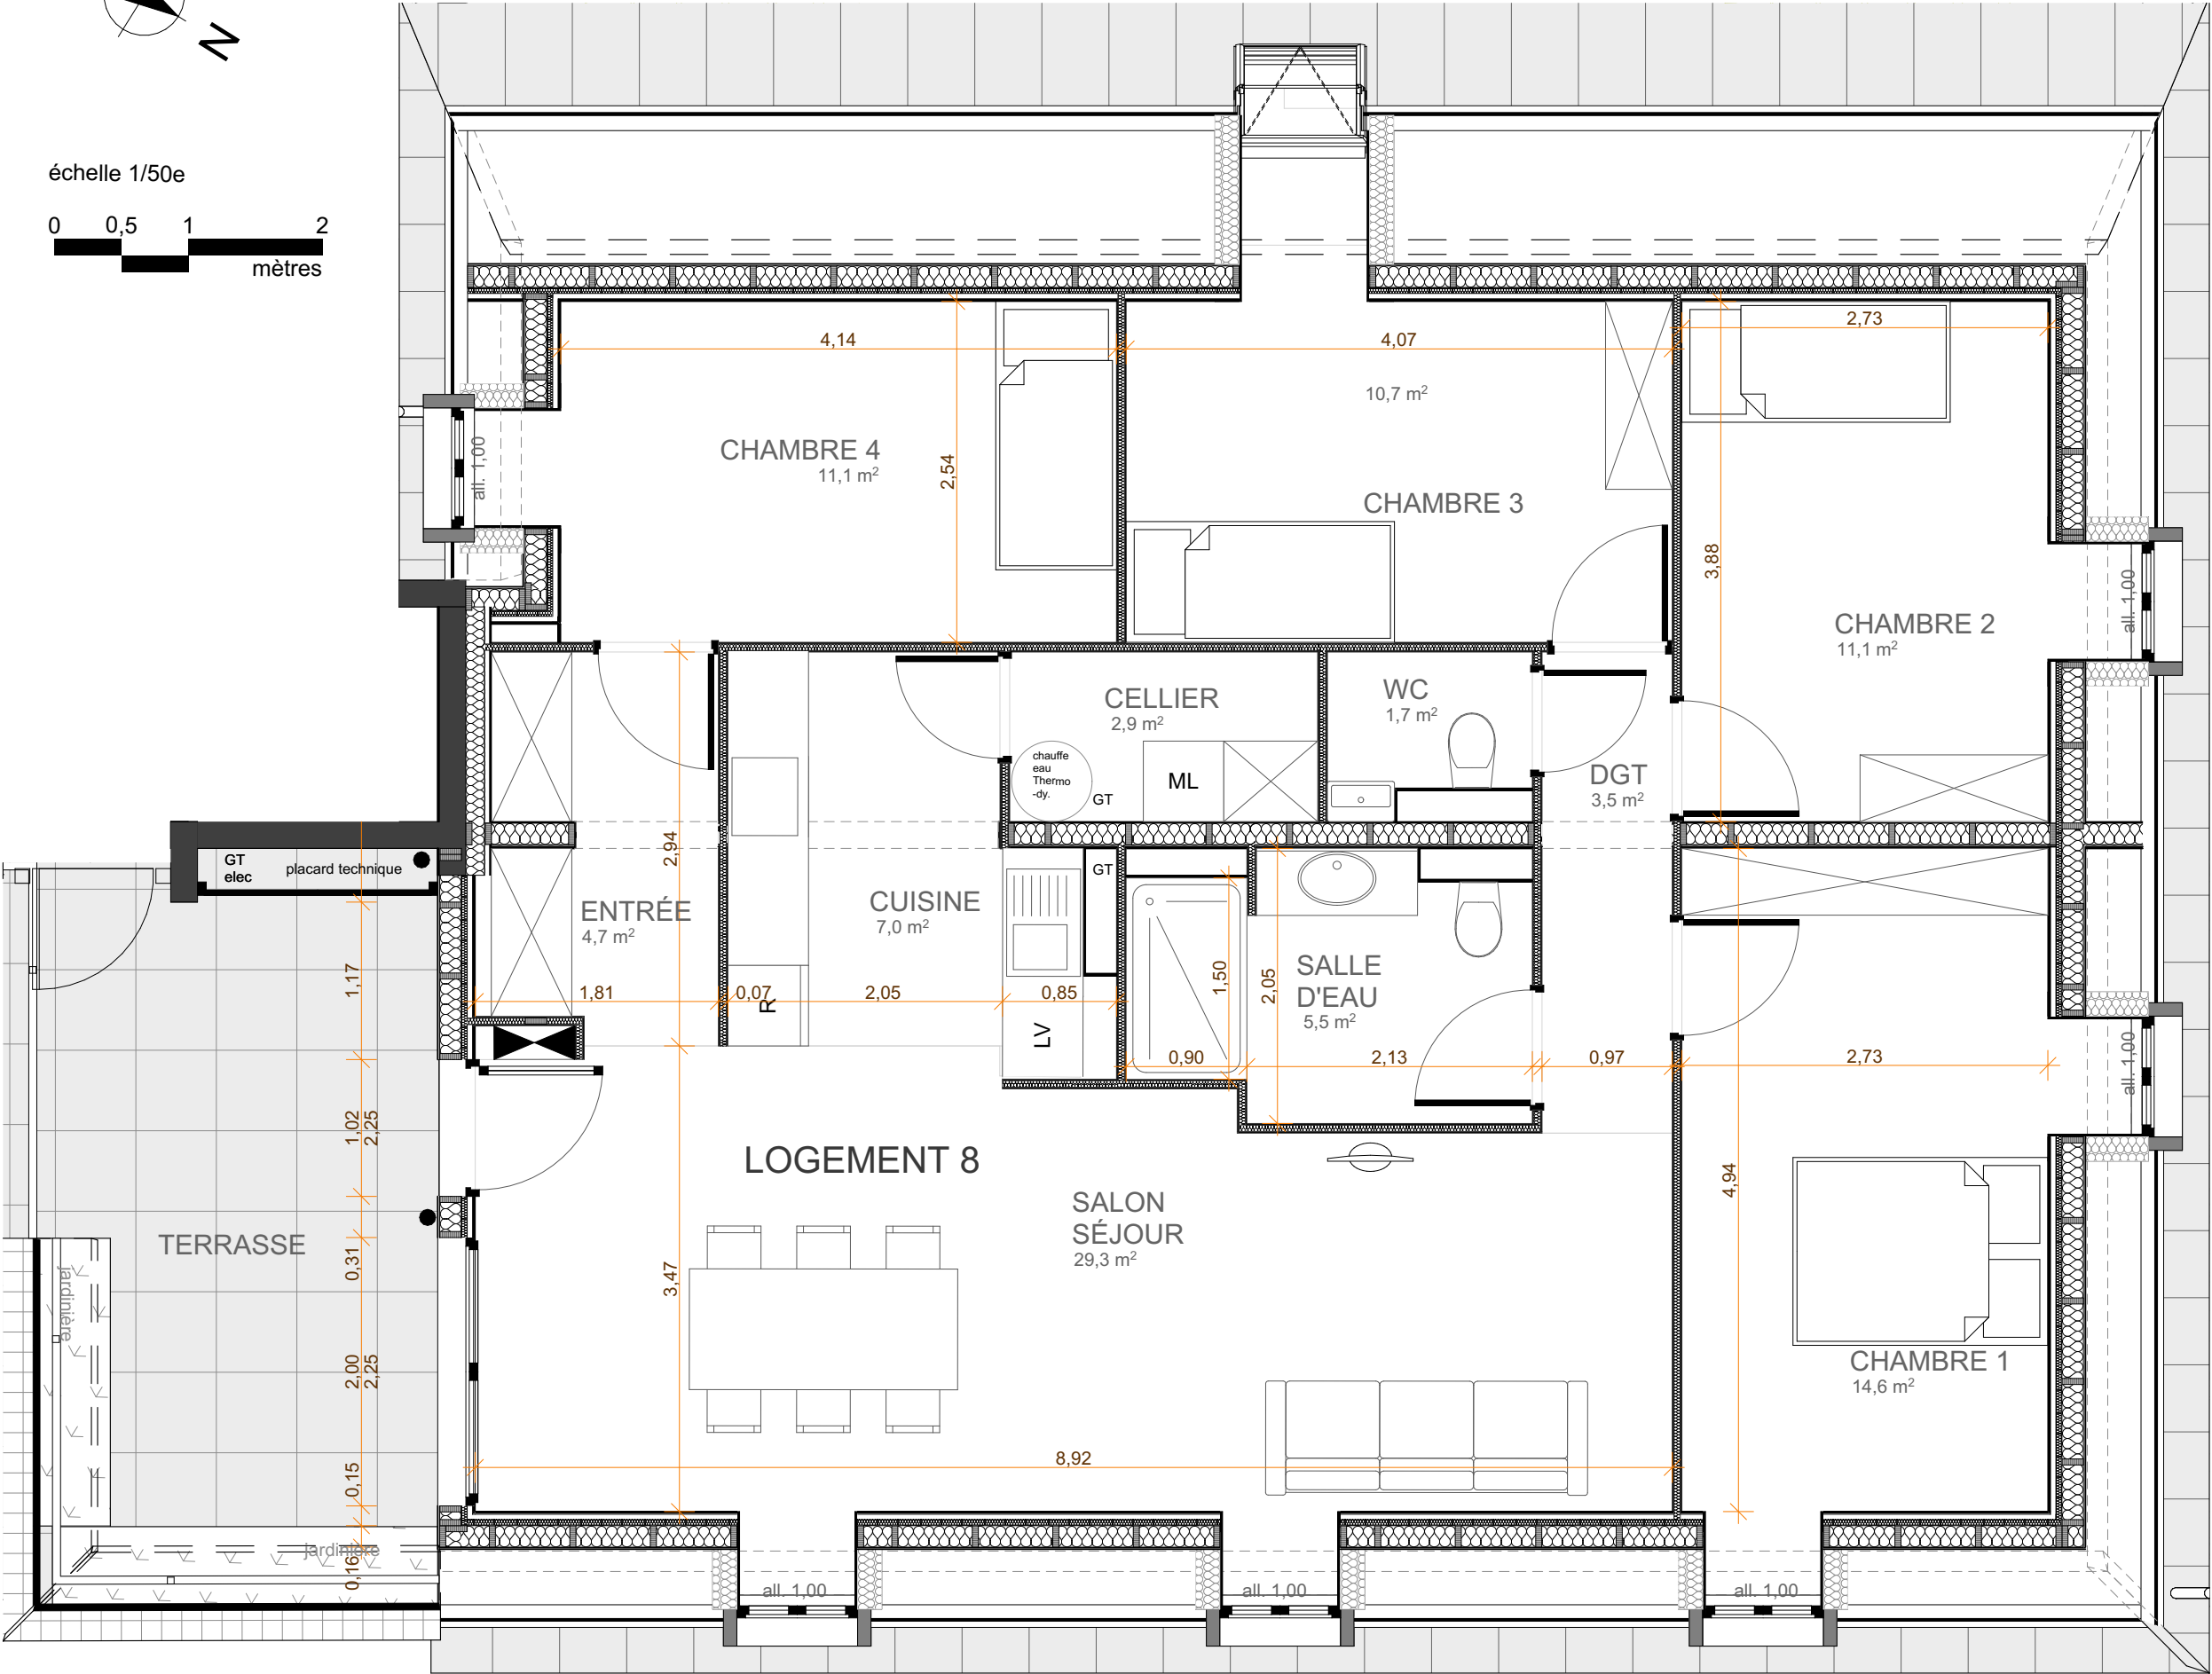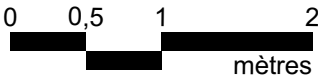

PLAN DE RÉSERVATION

8 logements
Rue Saint-Privat
90 000 BELFORT

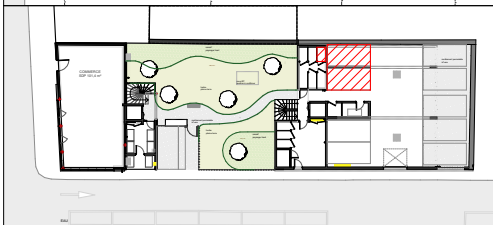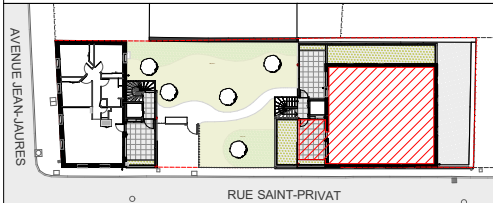

LOGEMENT 8

BÂTIMENT B - 3^{ème} étage

CUISINE	7,00 m ²
SALON/SÉJOUR	29,30 m ²
CHAMBRE 1	14,6 m ²
CHAMBRE 2	11,1 m ²
CHAMBRE 3	10,70 m ²
CHAMBRE 4	11,1 m ²
SALLE D'EAU	5,5 m ²
WC	1,70 m ²
ENTRÉE	4,7 m ²
DÉGAGEMENT	3,50 m ²
CELLIER	2,90 m ²
TOTAL LOGEMENT	102,1m²
TERRASSE	13,00 m ²
PARKING	25 m ²
CAVE	1,8 m ²

NOTA: Le présent document est établi sur la base des plans de PROJET et pourra subir des adaptations dimensionnelles, techniques et d'organisation afin de répondre aux contraintes induites par les études détaillées d'exécution. Les poutres, poteaux, soffites et faux-plafonds n'apparaissent donc pas systématiquement. Les éléments de mobilier, meubles et plans de travaux, ne sont placés qu'à titre indicatif.

ECHELLE : 1:50e

sur format A3

DATE: 08/04/2025

RÉSIDENCE SAINT-PRIVAT



plan non contractuel



LOGEMENT 8 VUES INTÉRIEURES

Rue Saint-Privat
90 000 BELFORT

NOTA: Le présent document est établi sur la base du dossier d'avant-projet et pourra subir des adaptations dimensionnelles, techniques et d'organisation afin de répondre aux contraintes induites par les études détaillées d'exécution. Les poutres, poteaux, soffites et faux-plafonds n'apparaissent donc pas systématiquement.

Les éléments de mobilier, meubles et plans de travaux, ne sont placés qu'à titre indicatif.